

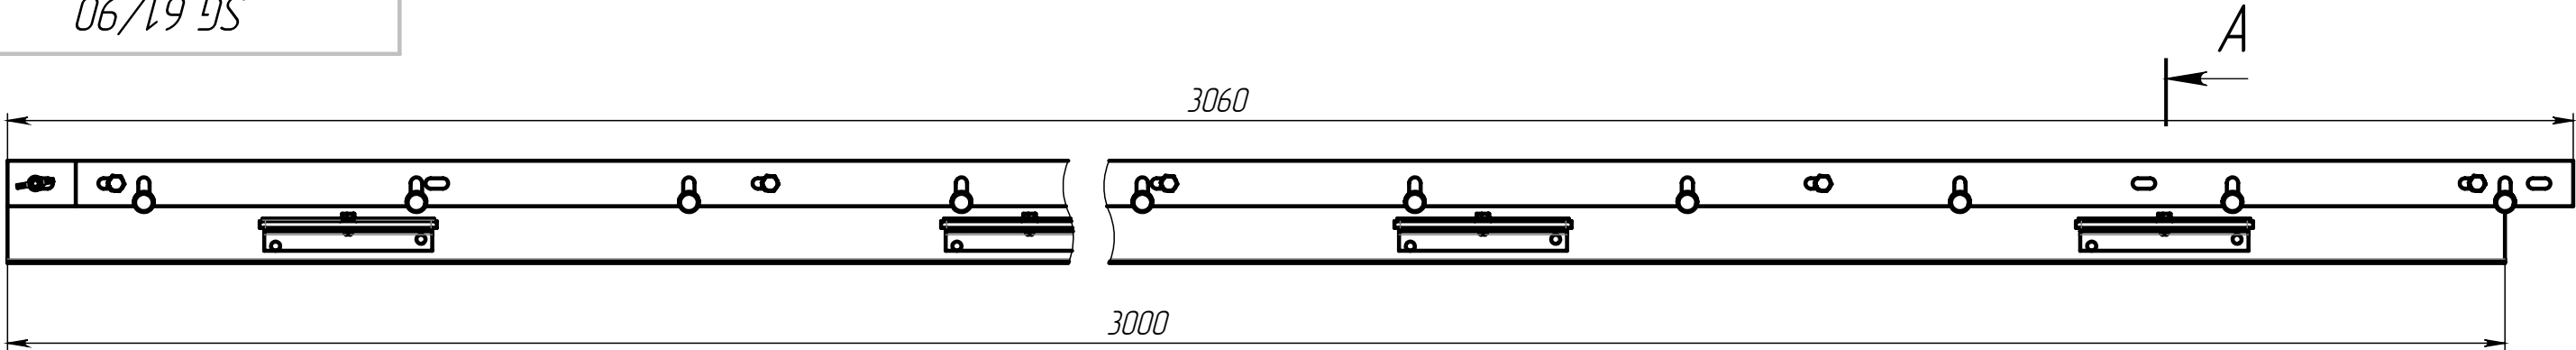


06/19 GS

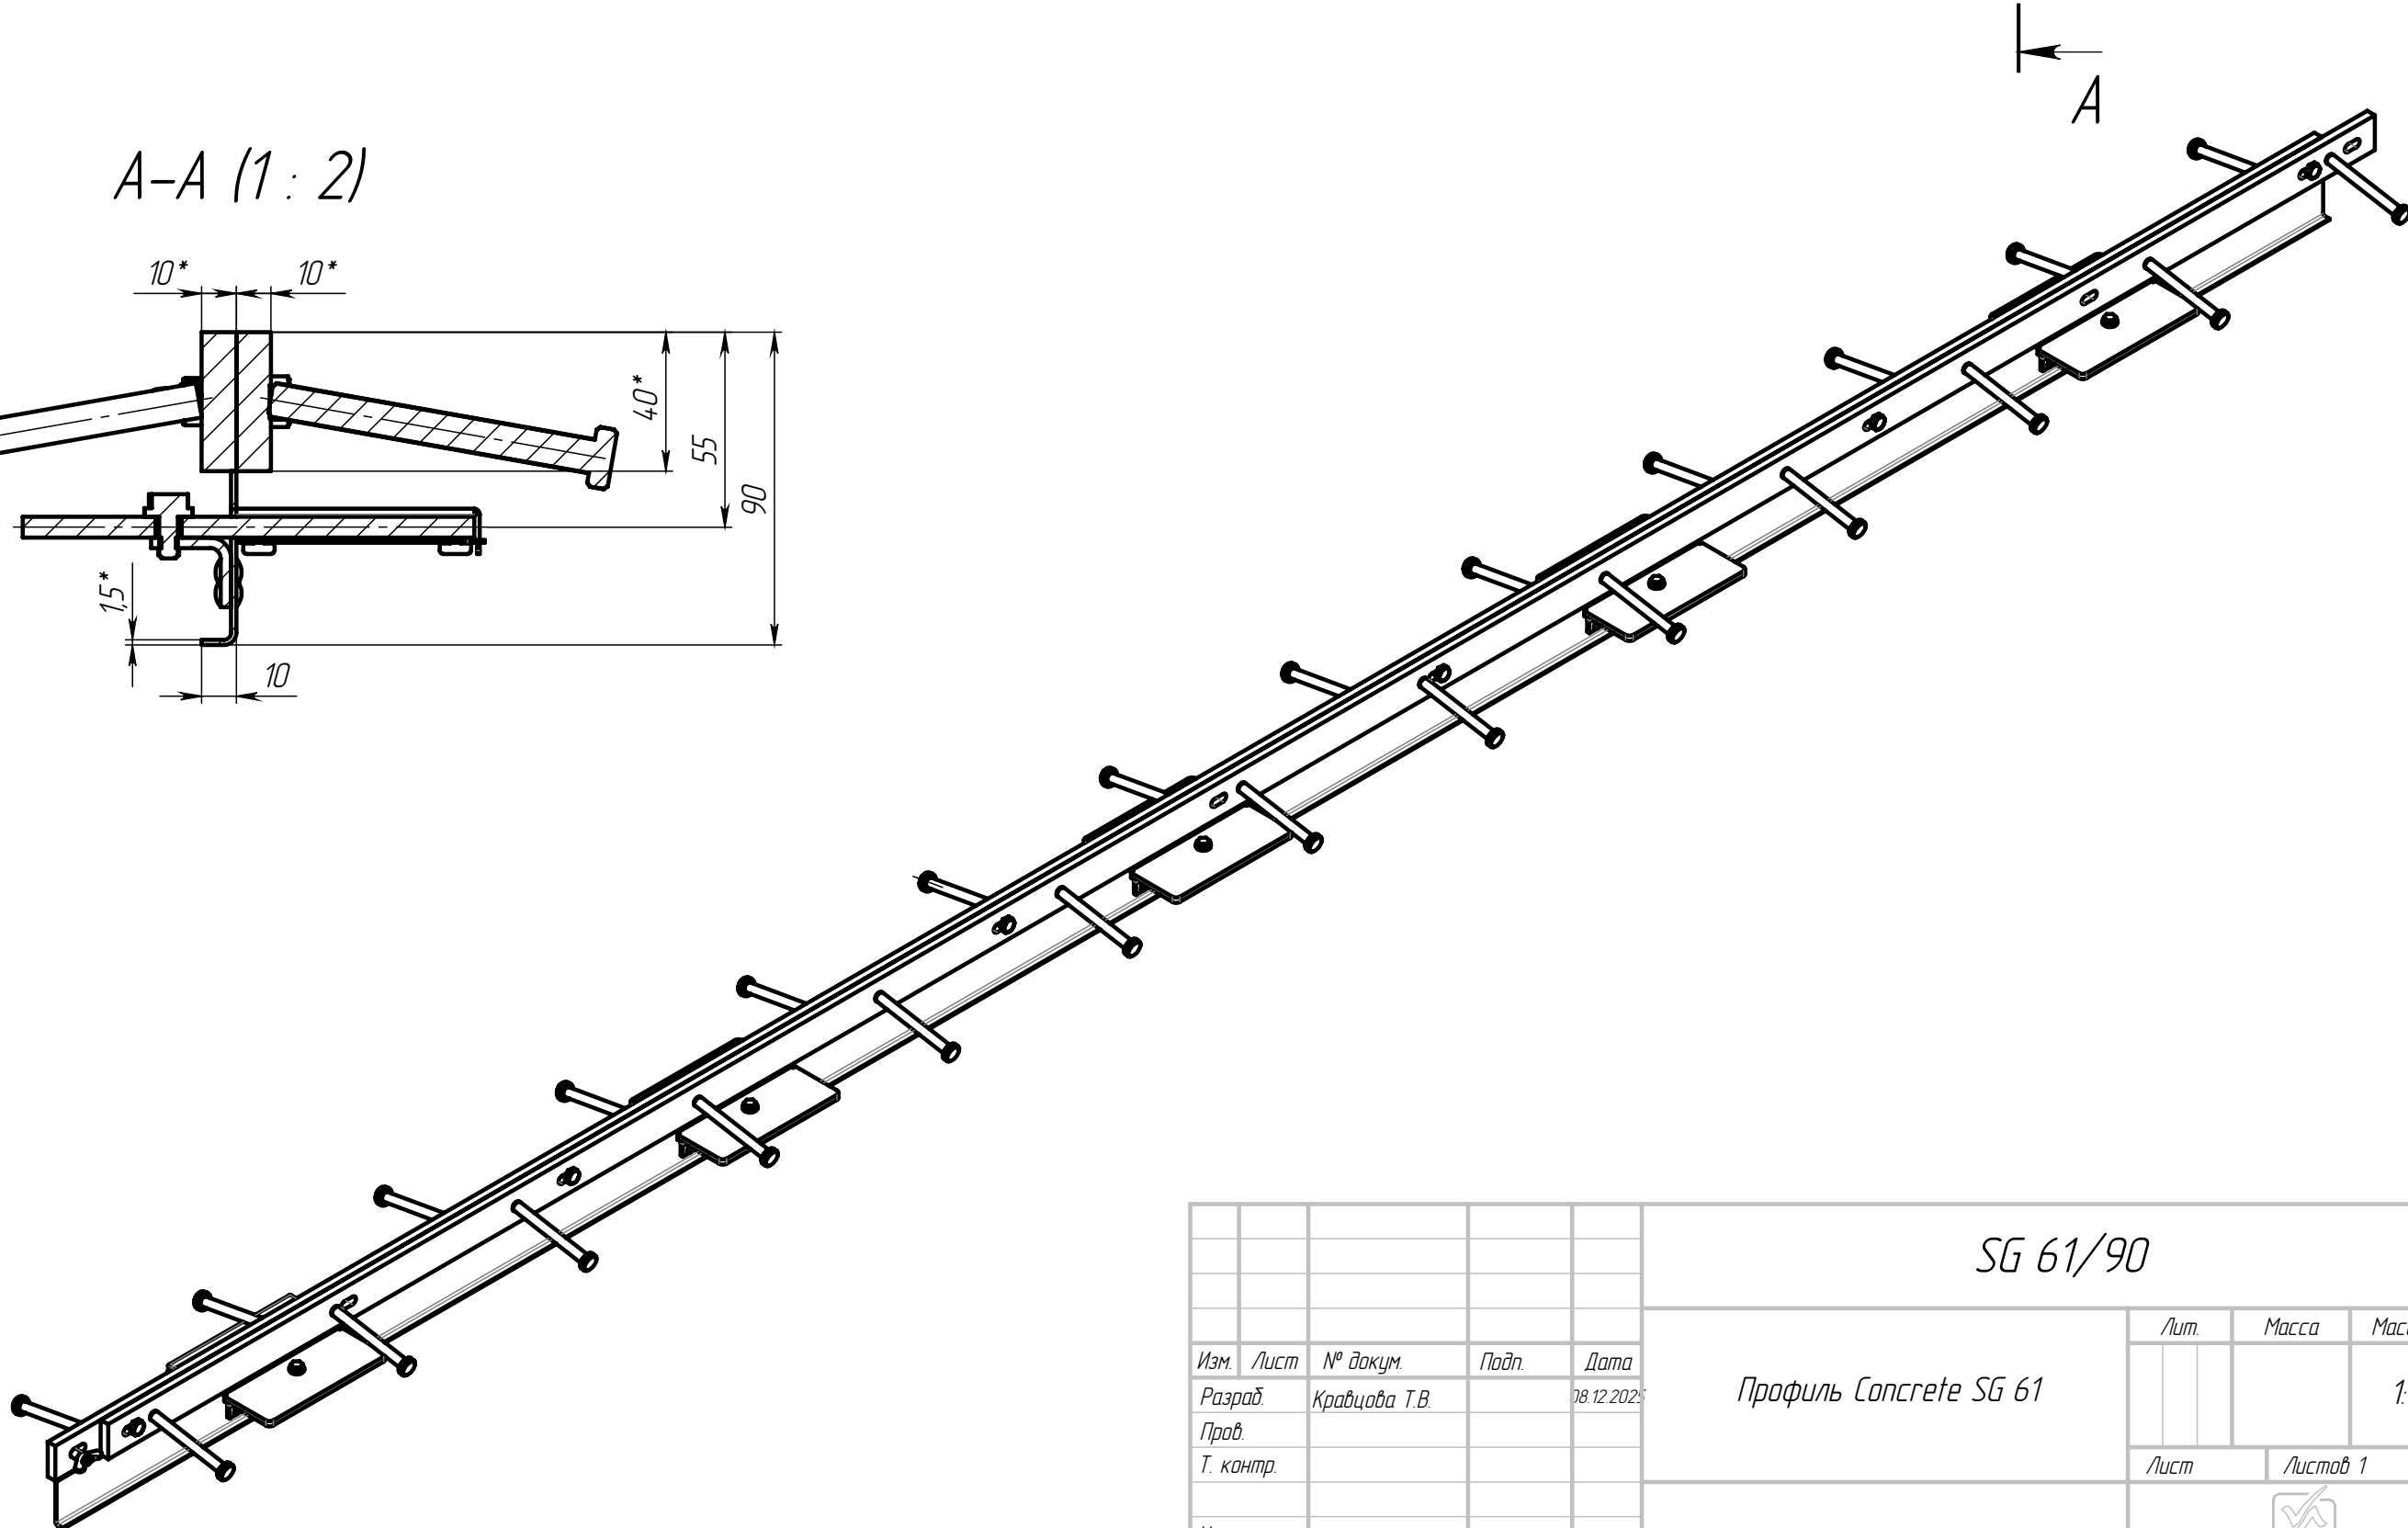


A-A (1 : 2)


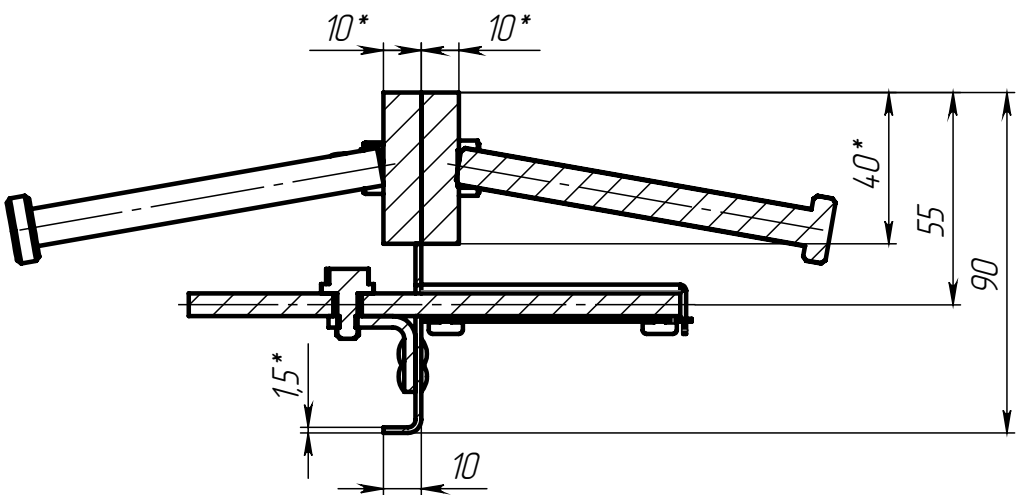


					SG 61/90				
					Профиль Concrete SG 61	Лит.		Масса	Масштаб
Изм.	Лист	№ докум.	Подп.	Дата					1:10
Разраб		Кравцова Т.В.		08.12.2025					
Проб.									
Т. контр.									
						Лист		Листов 1	
Н. контр.						 DEWMARK			
Утв.									

001/19 SG

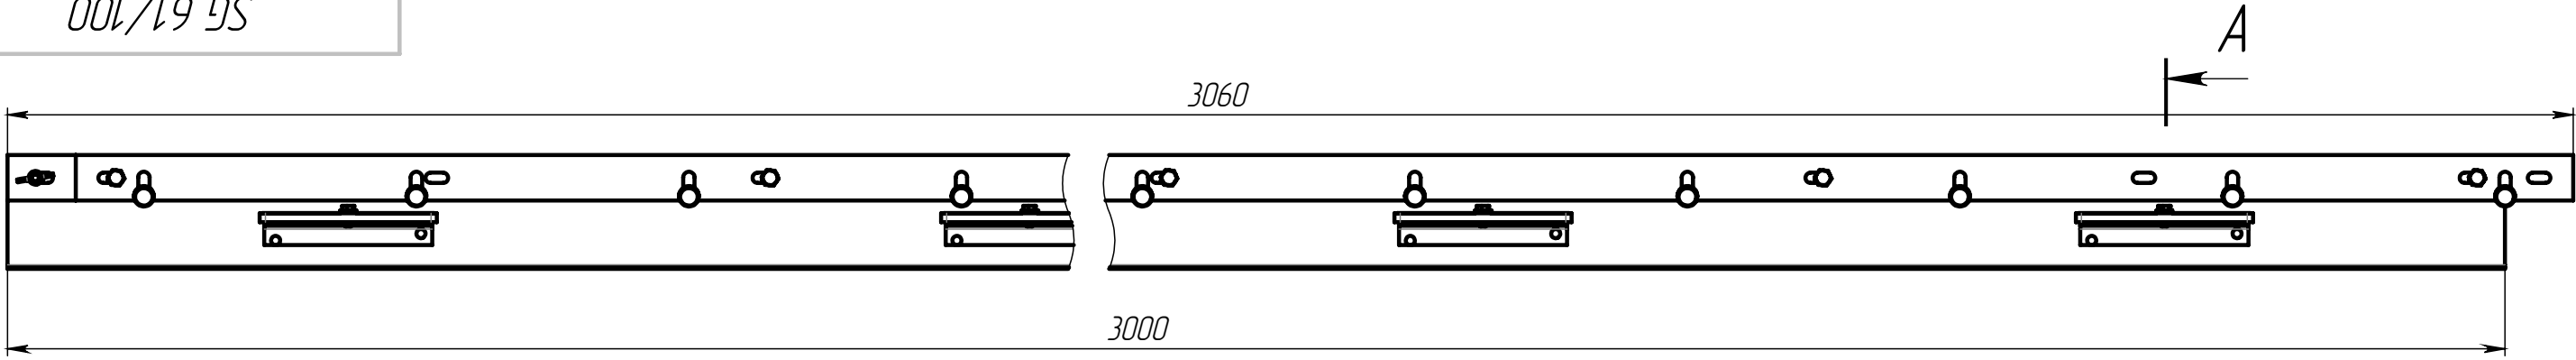


A-A (1 : 2)

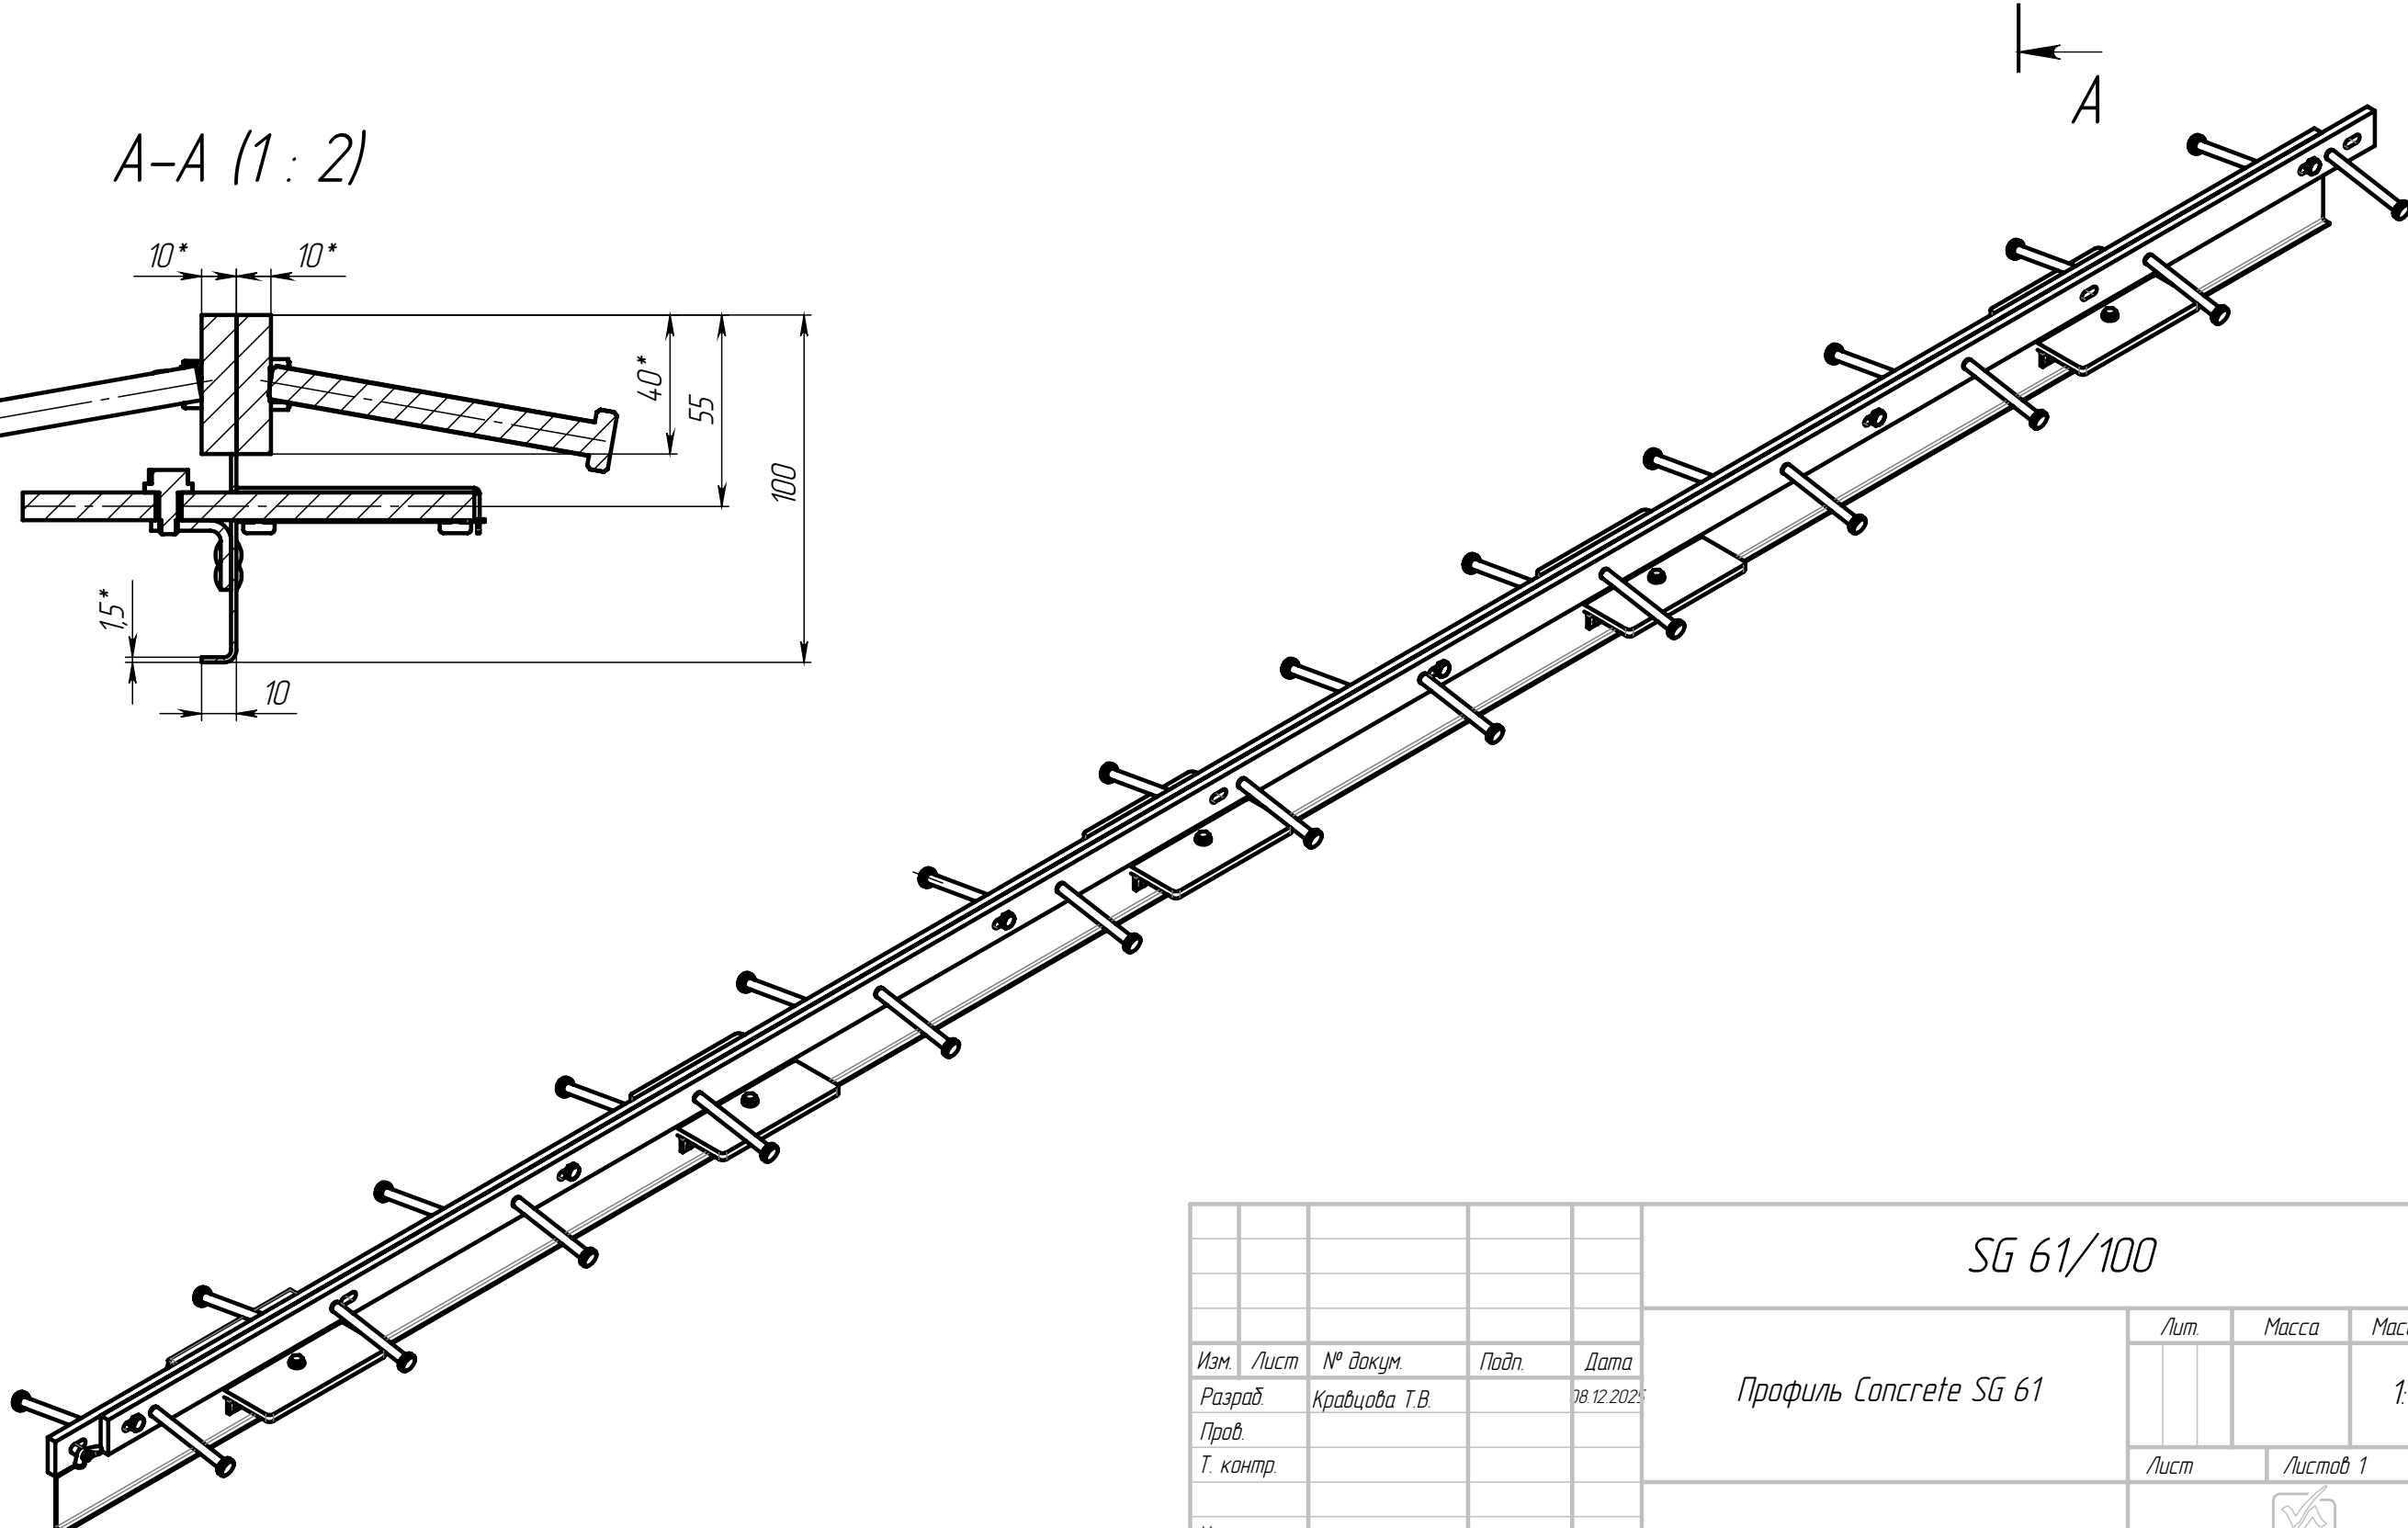
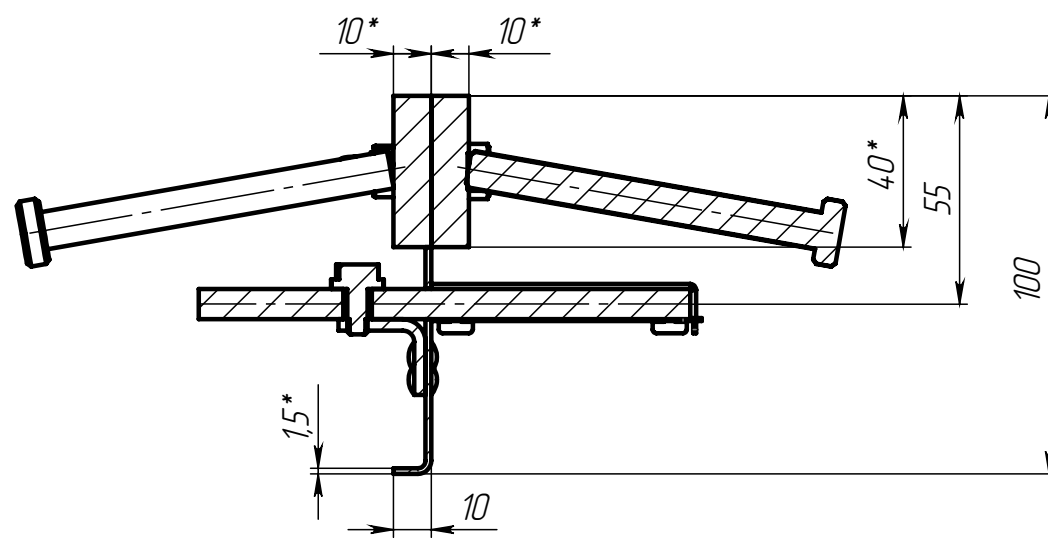


					SG 61/100			
					Профиль Concrete SG 61	Лит.	Масса	Масштаб
Изм.	Лист	№ докум.	Подп.	Дата				1:10
Разраб.		Кравцова Т.В.		08.12.2025				
Пров.								
Т. контр.						Лист	Листов 1	
						 DEWMARK		
Н. контр.								
Утв.								

011/19 SG

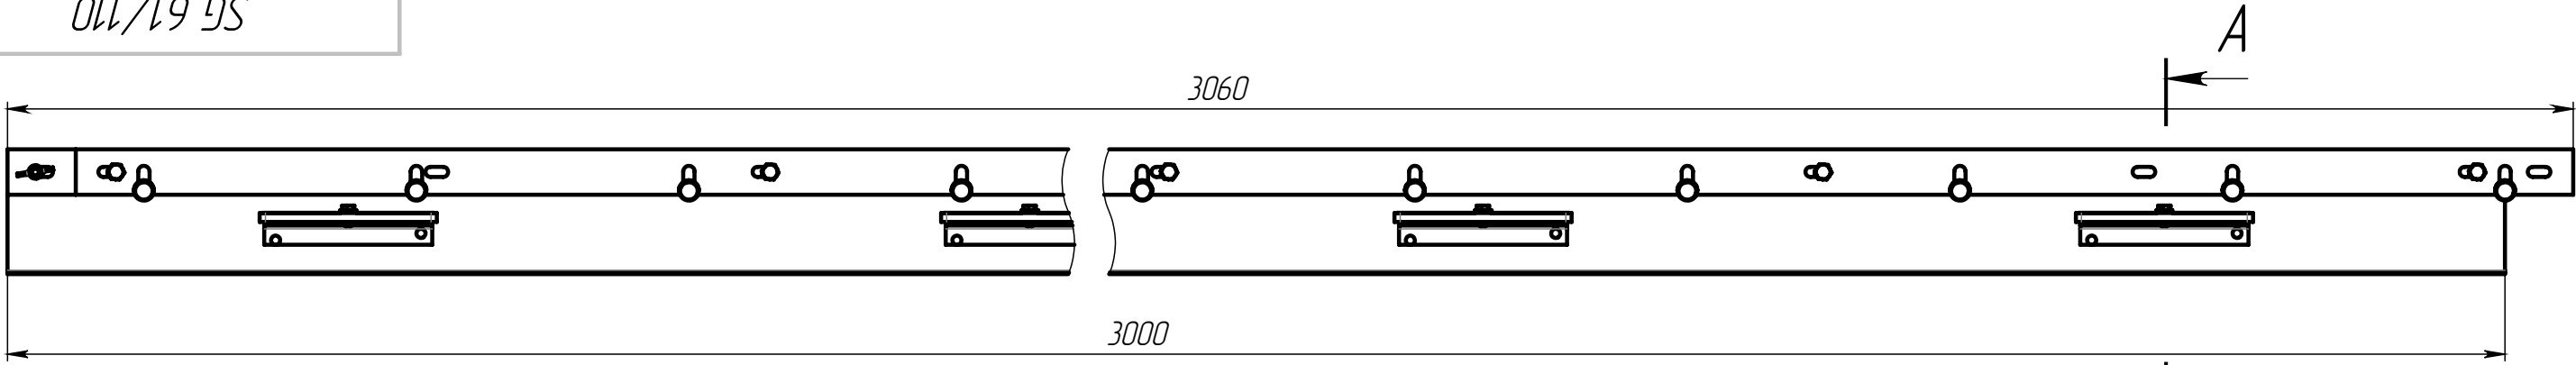


A-A (1 : 2)

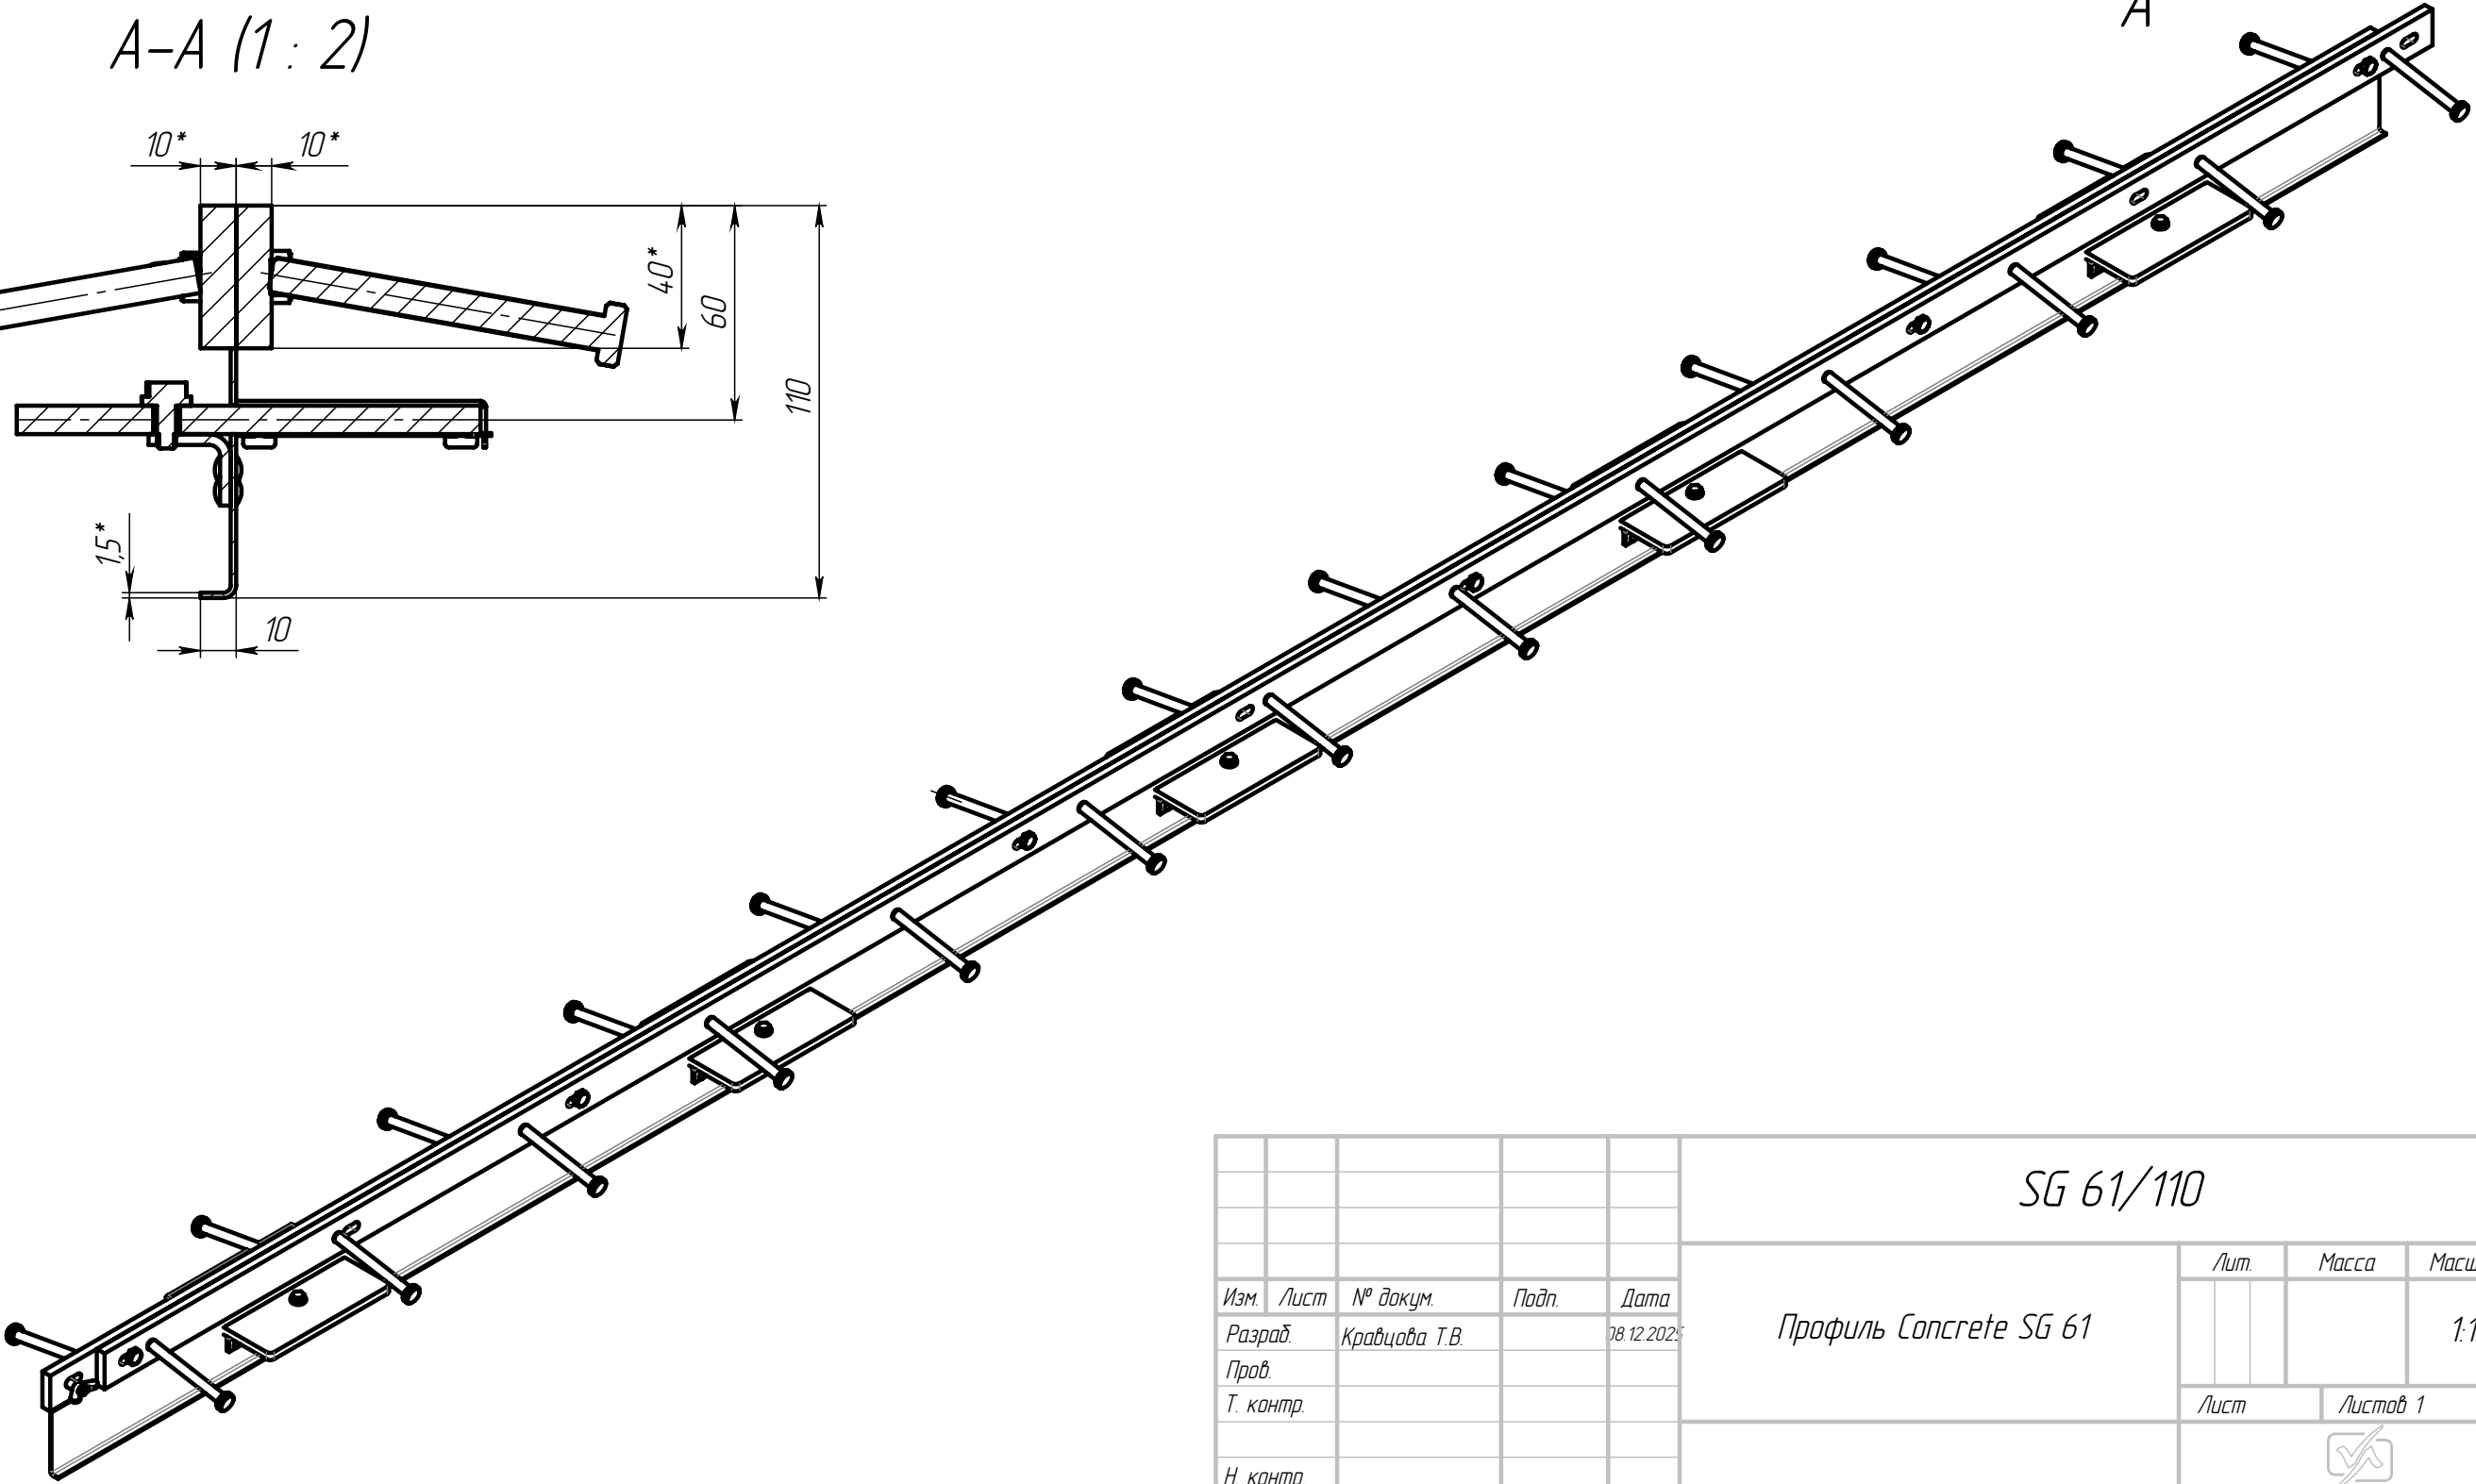
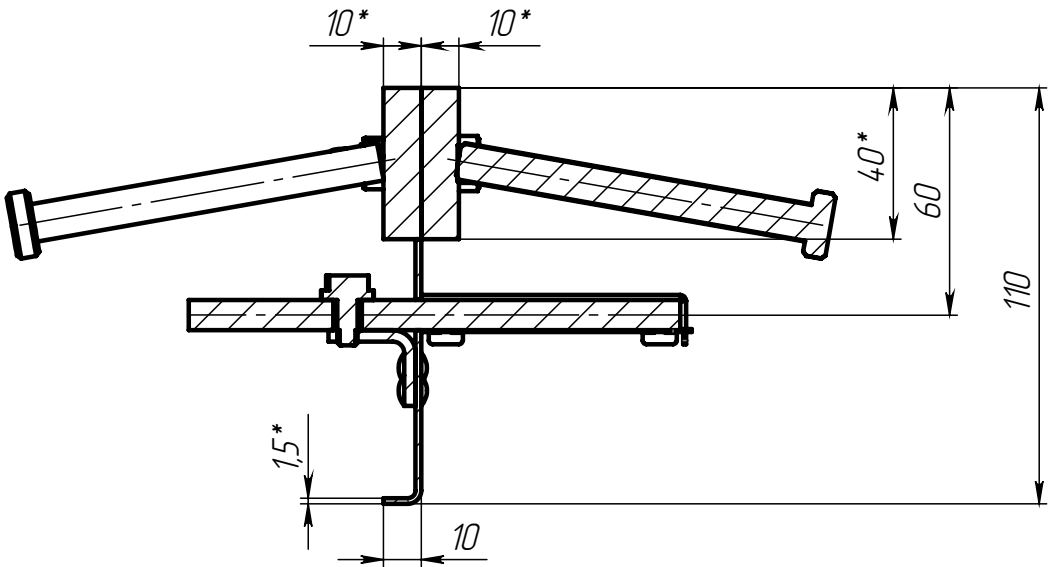


					SG 61/110				
					Профиль Concrete SG 61	Лит.		Масса	Масштаб
Изм.	Лист	№ докум.	Подп.	Дата					1:10
Разраб.	Кравцова Т.В.			08.12.2025					
Пров.									
Т. контр.									
						Лист		Листов 1	
Н. контр.						 DEWMARK			
Утв.									

021/19 GS

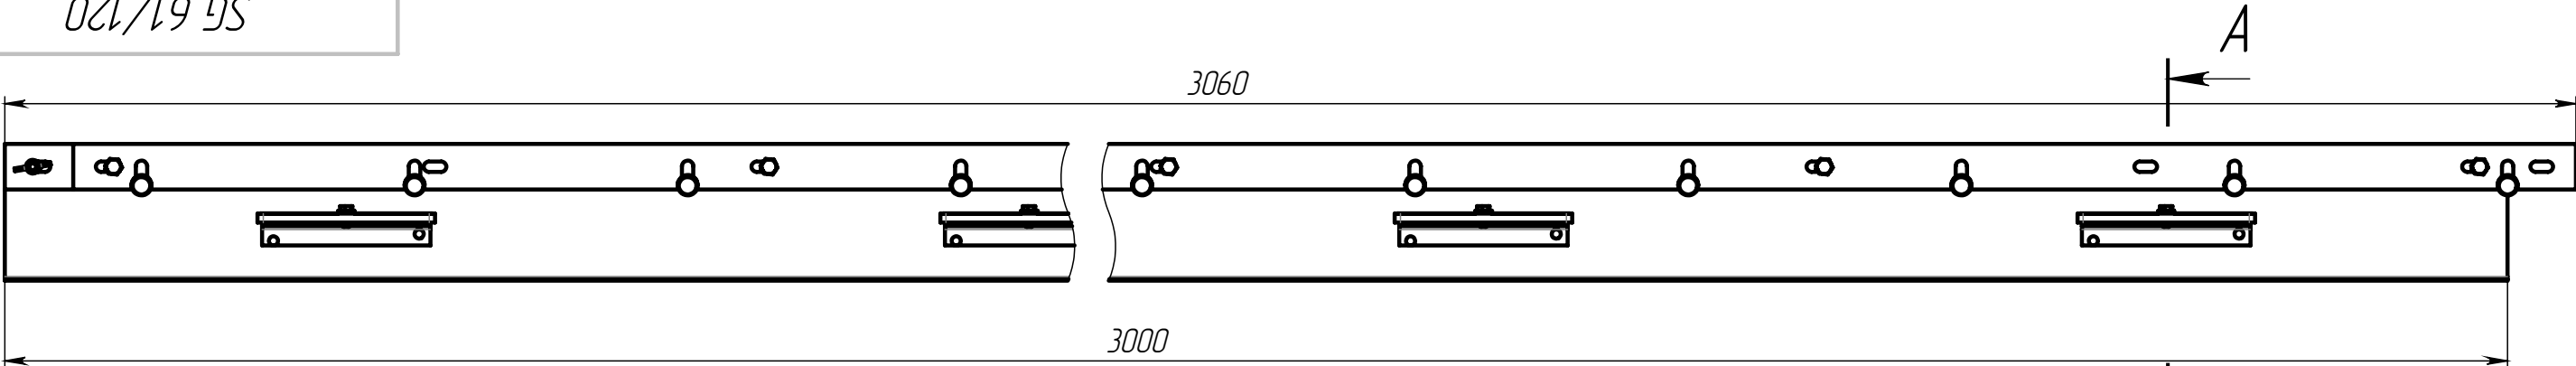


A-A (1 : 2)

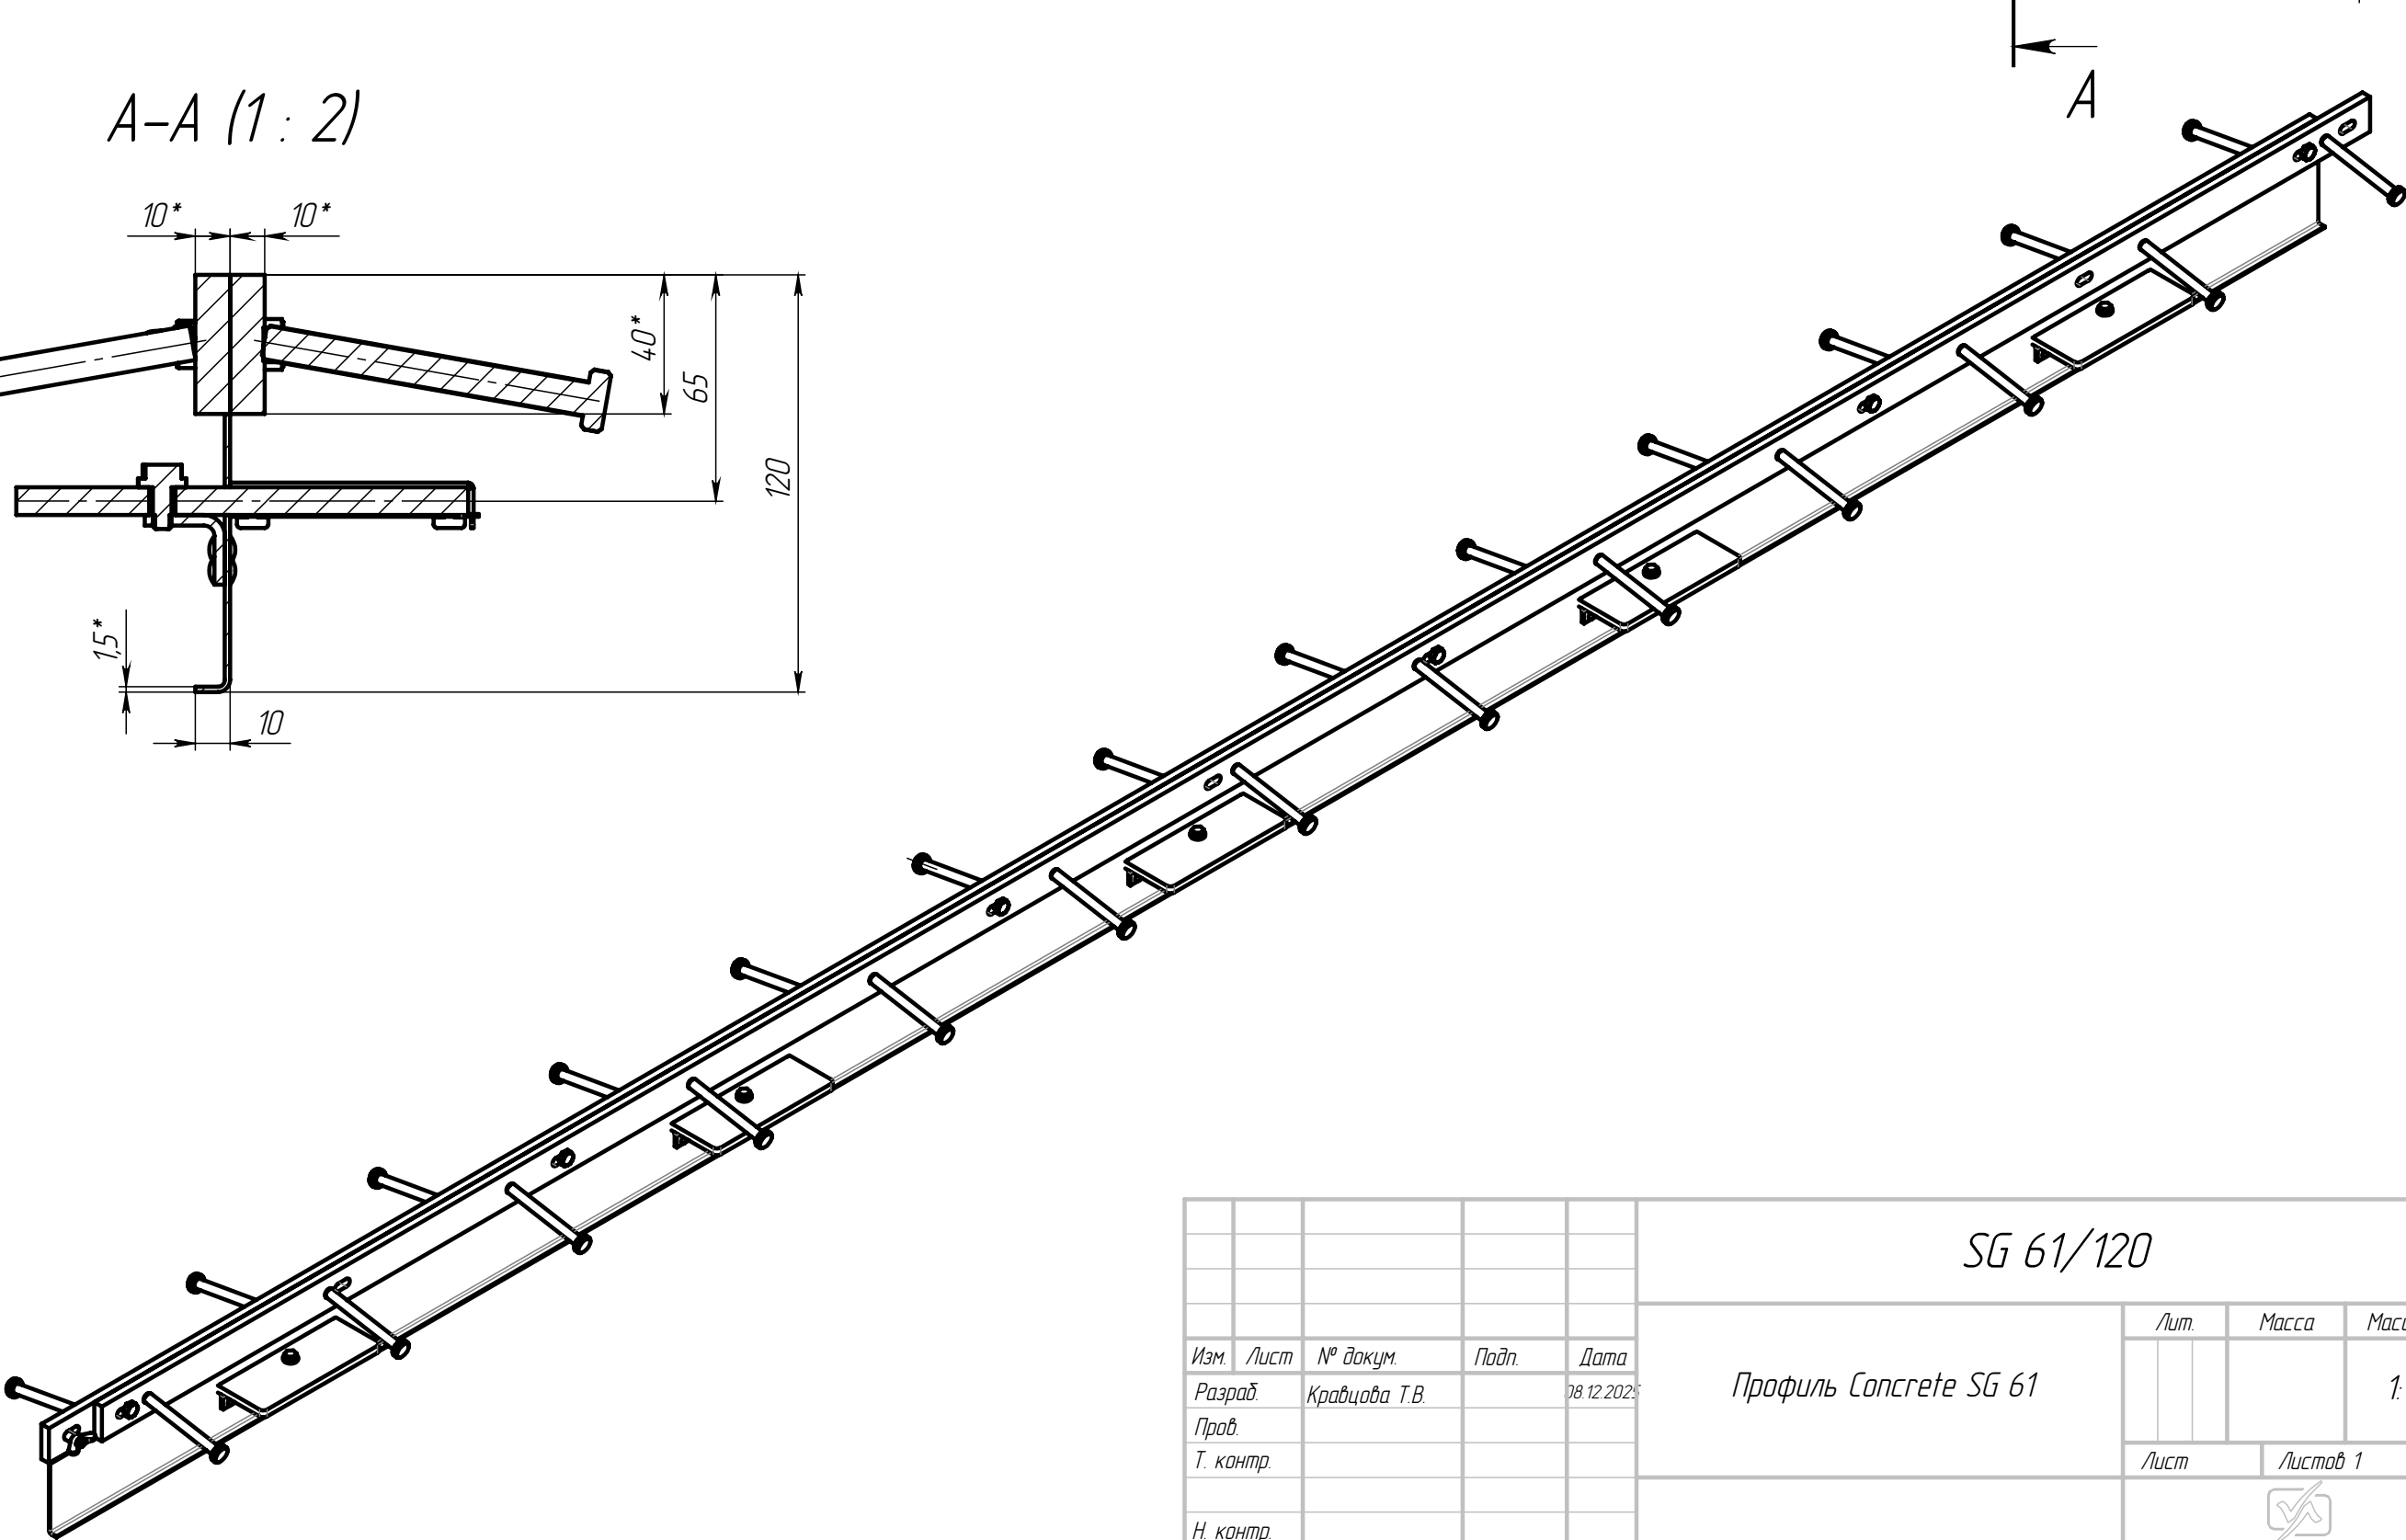
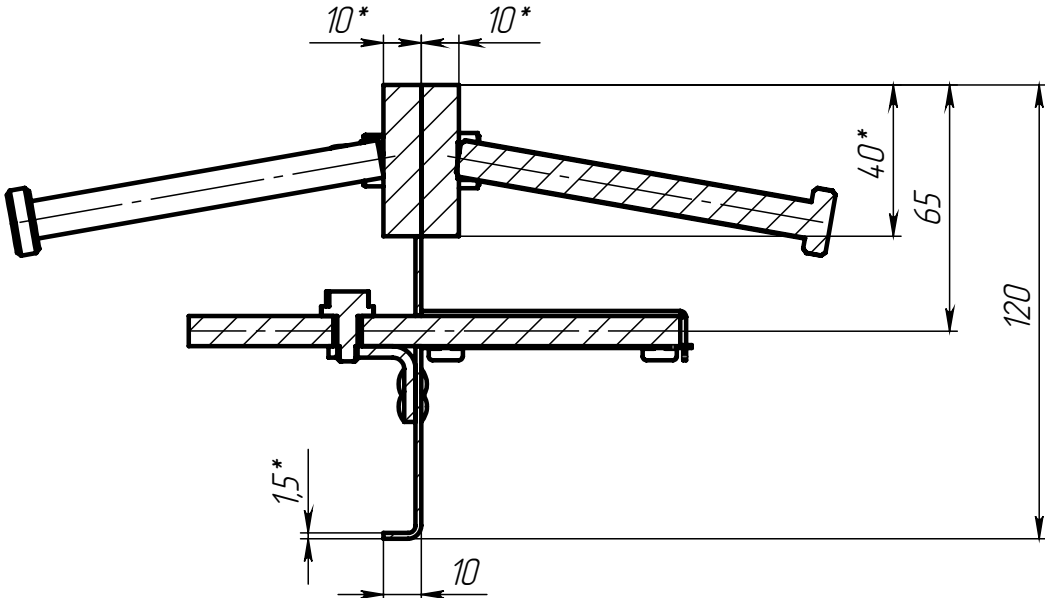


					SG 61/120				
					Профиль Concrete SG 61	Лит.		Масса	Масштаб
Изм.	Лист	№ докум.	Подп.	Дата					1:10
Разраб		Кравцова Т.В.		28.12.2025					
Проб.									
Т. контр.									
						Лист		Листов 1	
Н. контр.						 DEWMARK			
Утв.									

061/19 GS

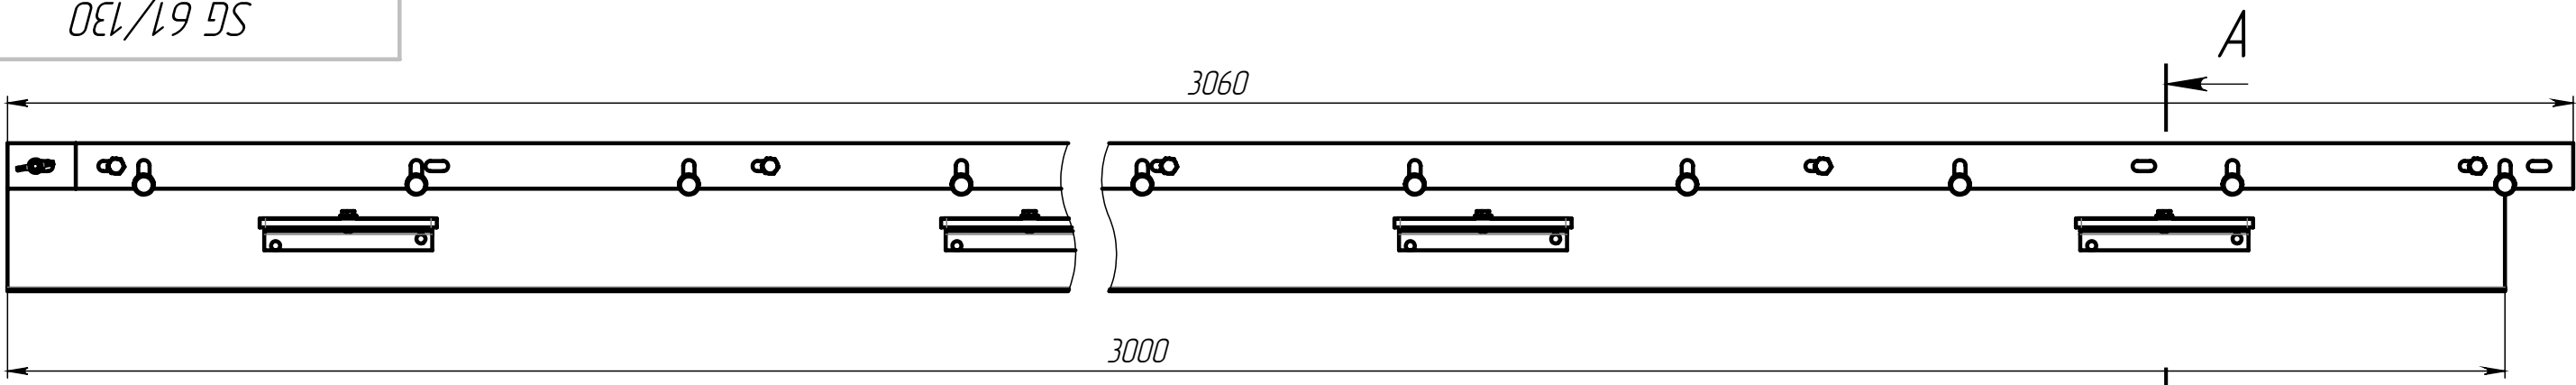


A-A (1 : 2)

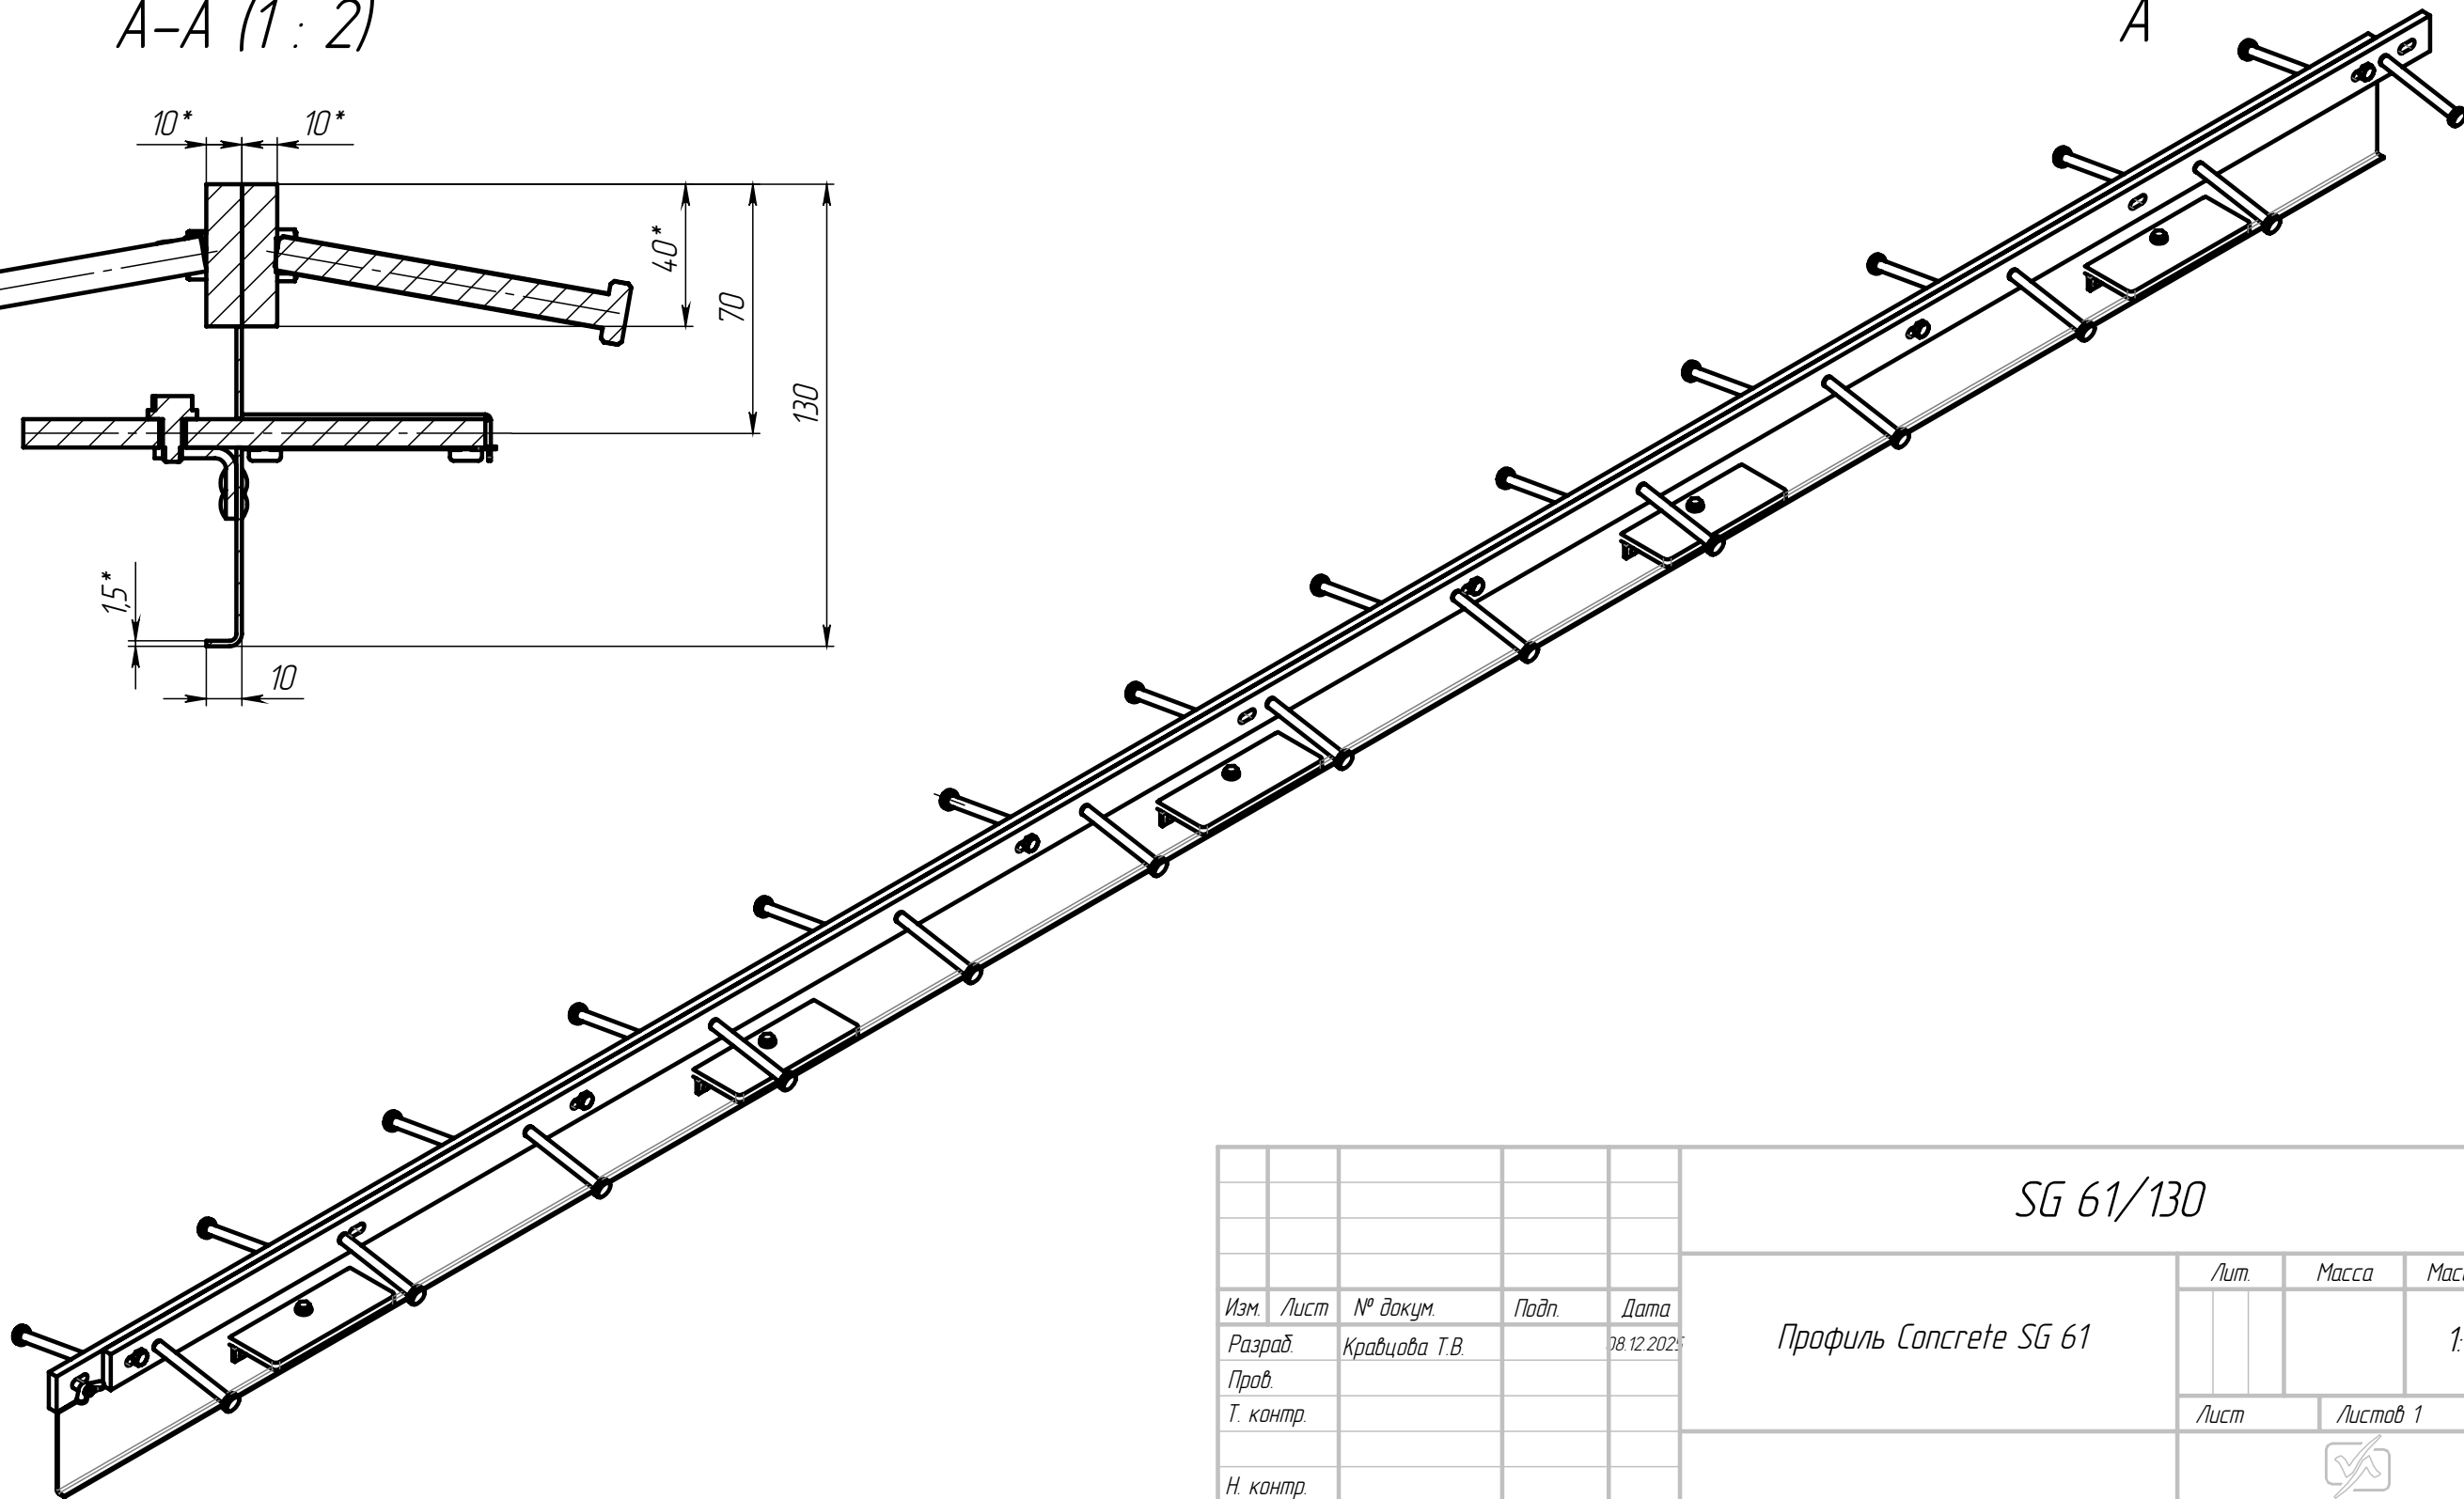
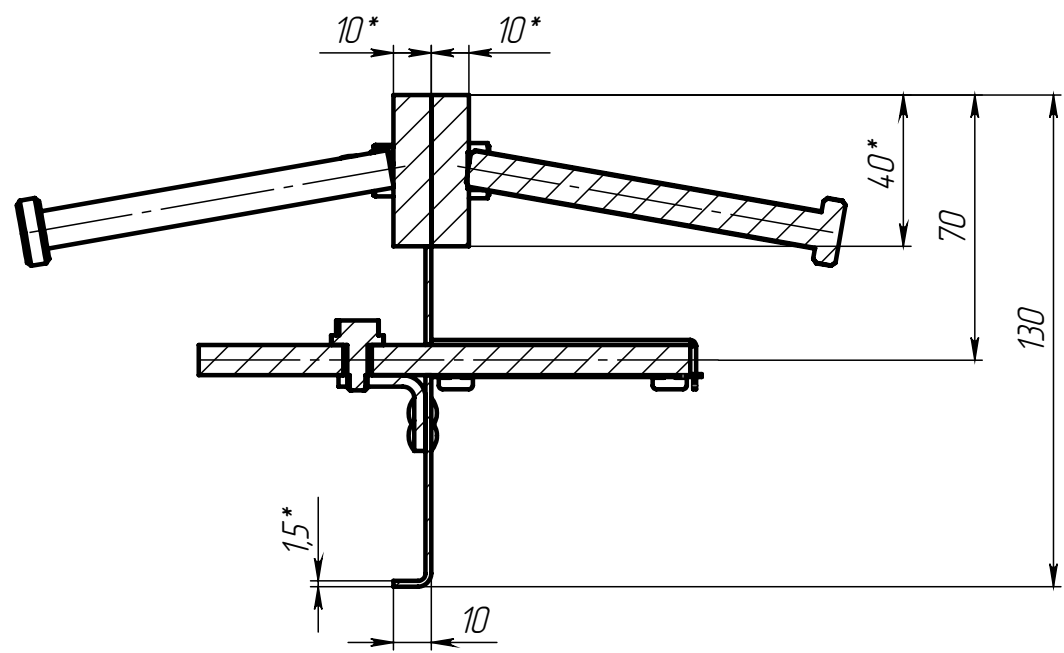


					SG 61/130				
					Профиль Concrete SG 61	Лист.		Масса	Масштаб
Изм.	Лист	№ докум.	Подп.	Дата					1:10
Разраб		Кравцова Т.В.		08.12.2025					
Проб.									
Т. контр.									
						Лист		Листов 1	
Н. контр.						 DEWMARK			
Утв.									

041/19 GS

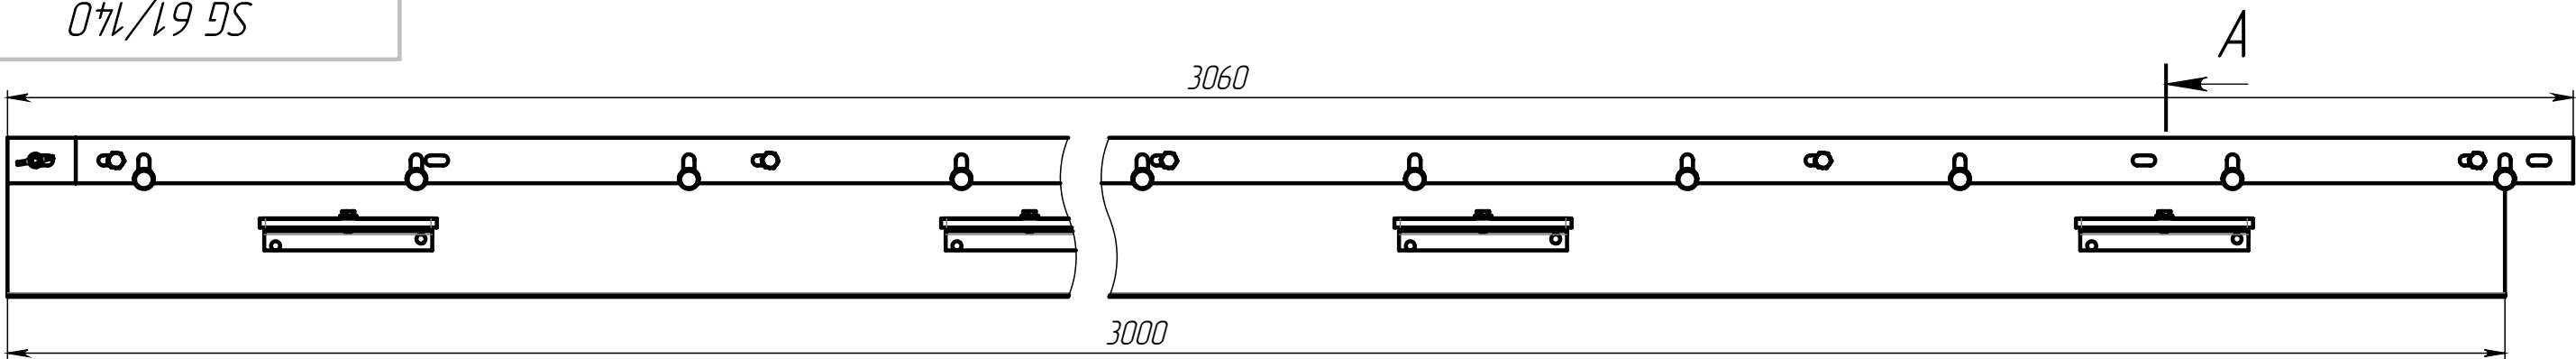


A-A (1 : 2)

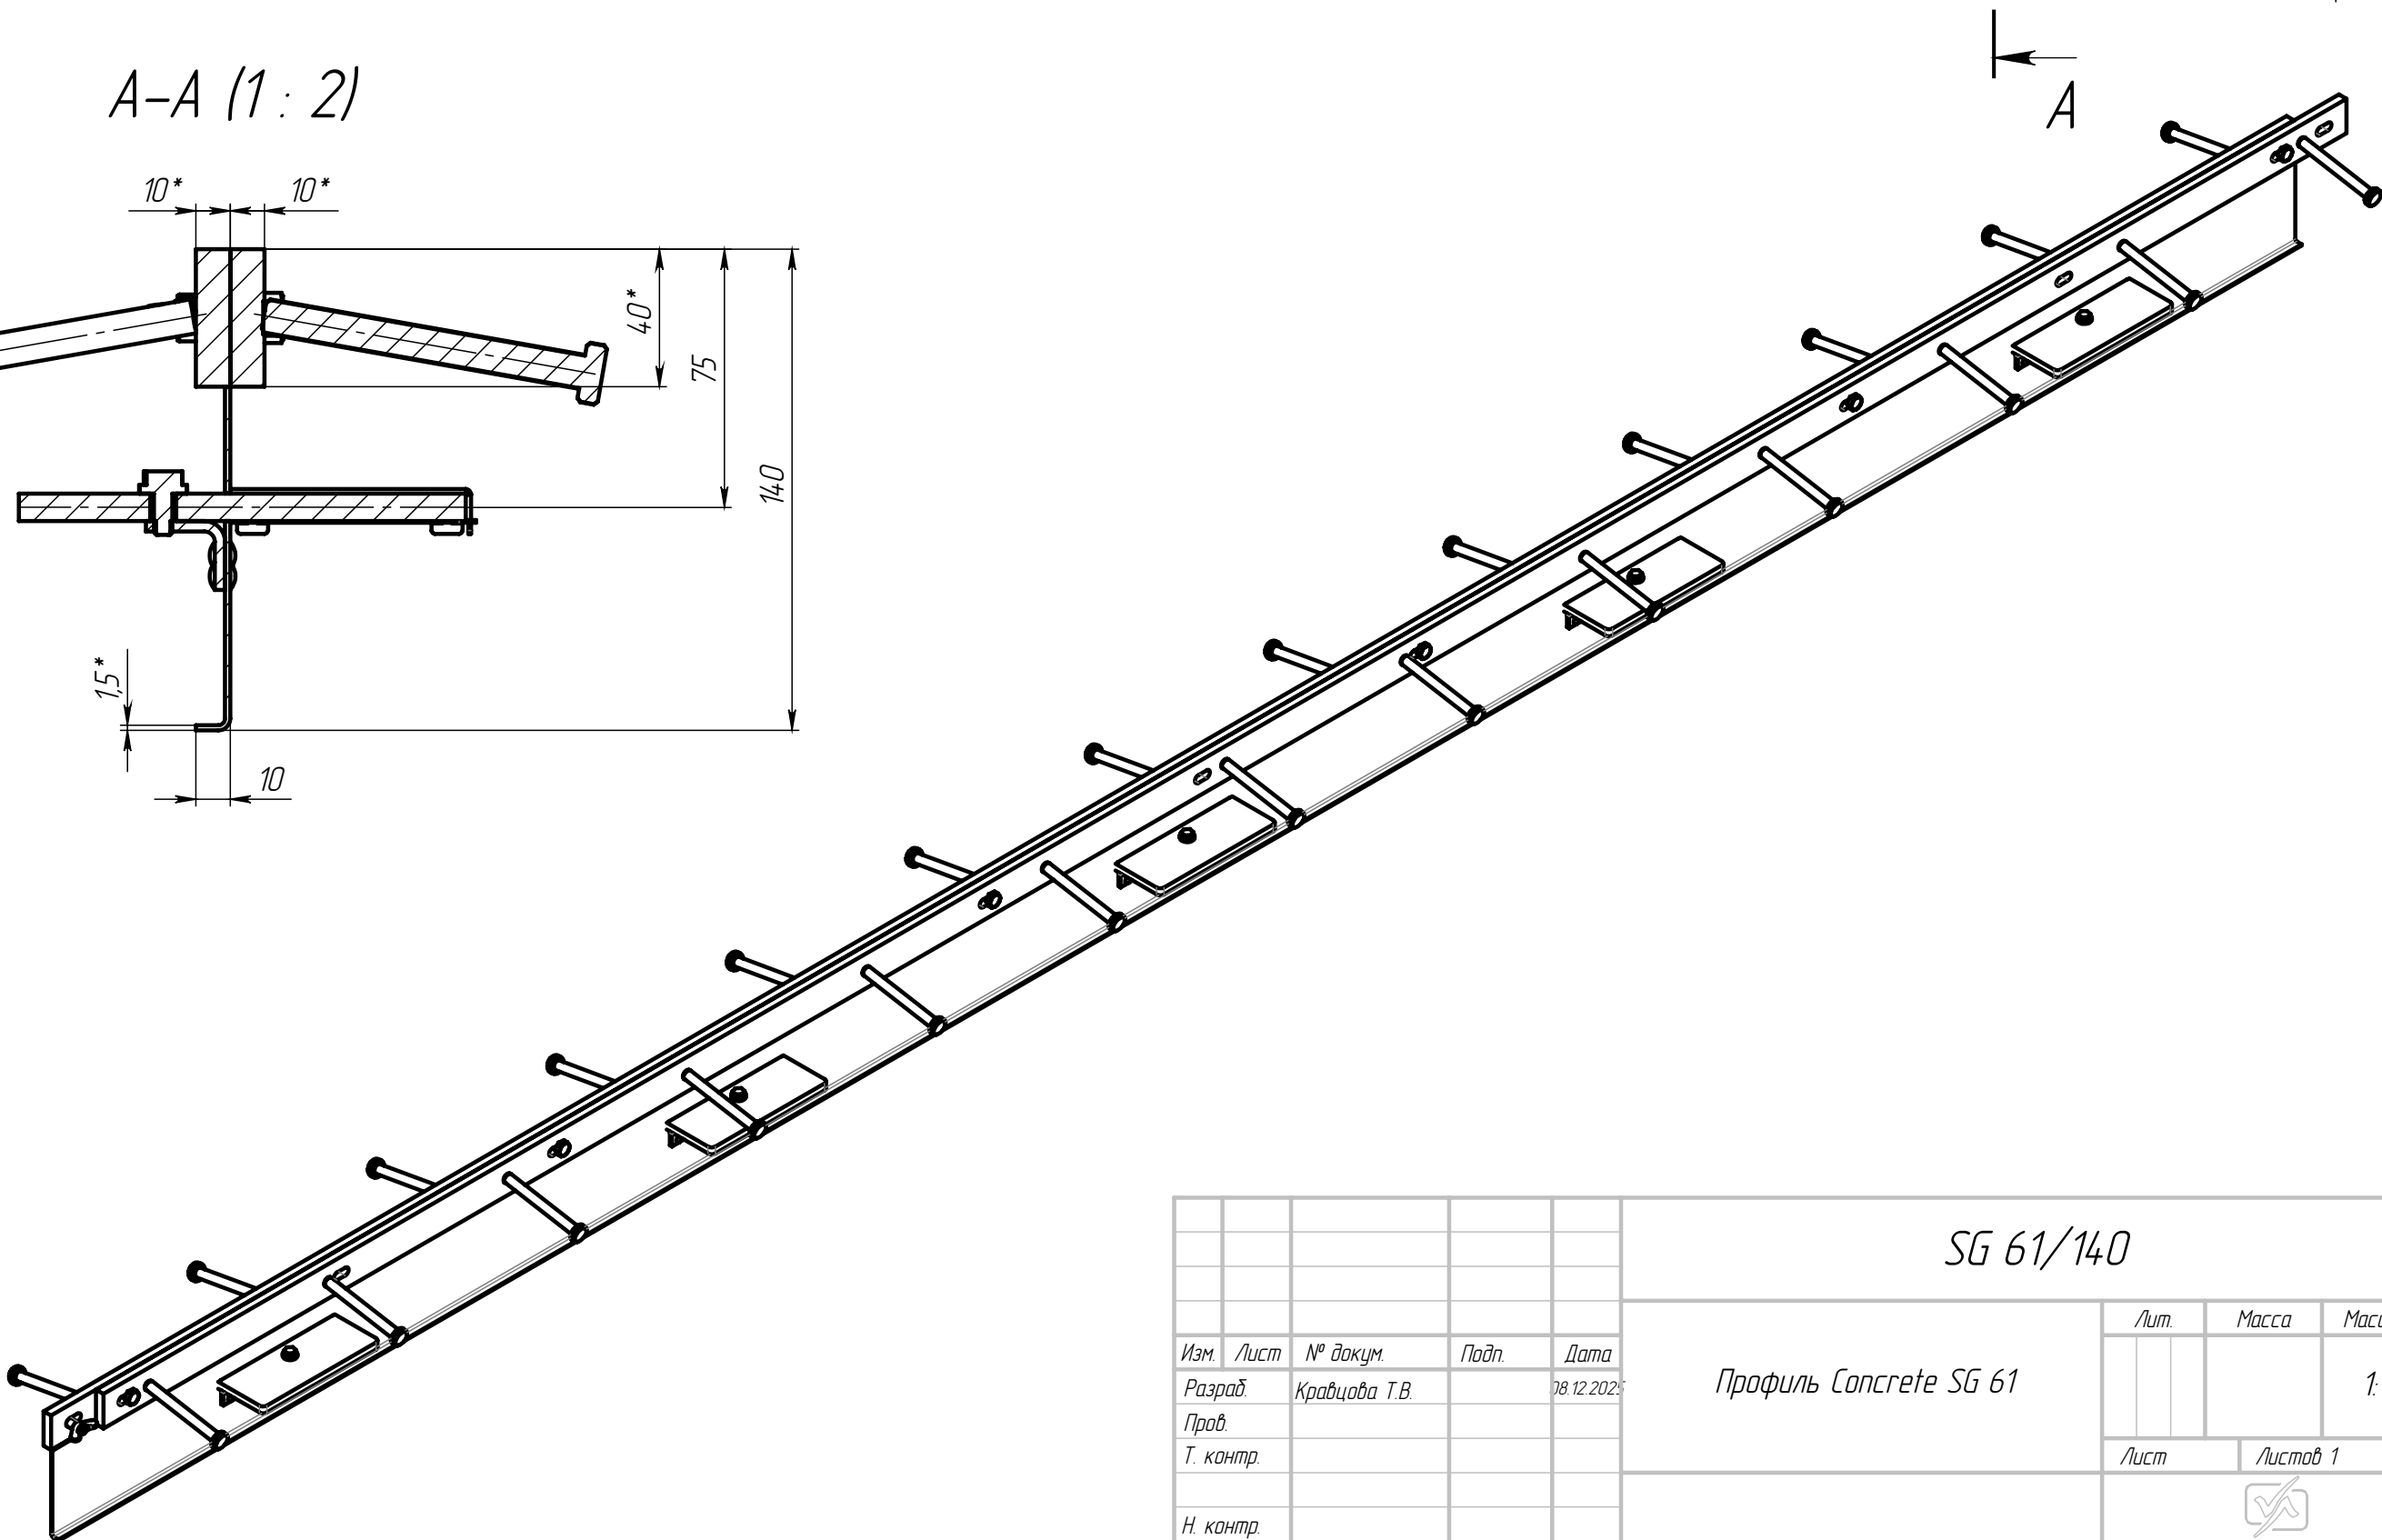
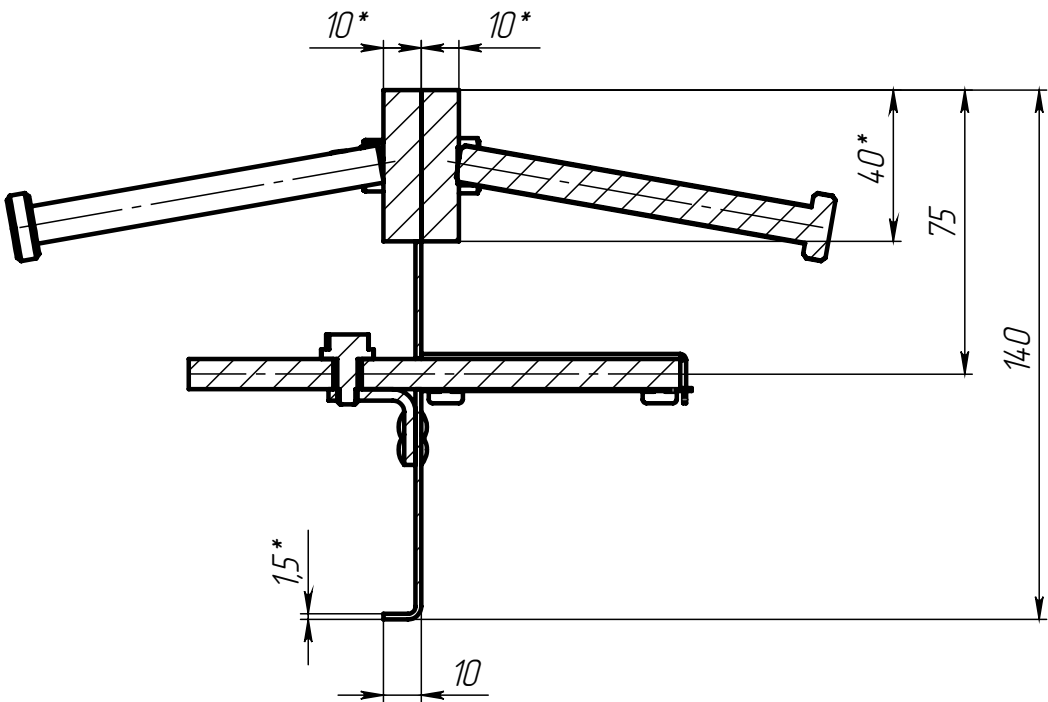


					SG 61/140				
					Профиль Concrete SG 61	Лит.		Масса	Масштаб
Изм.	Лист	№ докум.	Подп.	Дата					1:10
Разраб	Кравцова Т.В.			08.12.2025					
Проб.									
Т. контр.									
						Лист		Листов 1	
Н. контр.						 DEWMARK			
Утв.									

051/19 GS

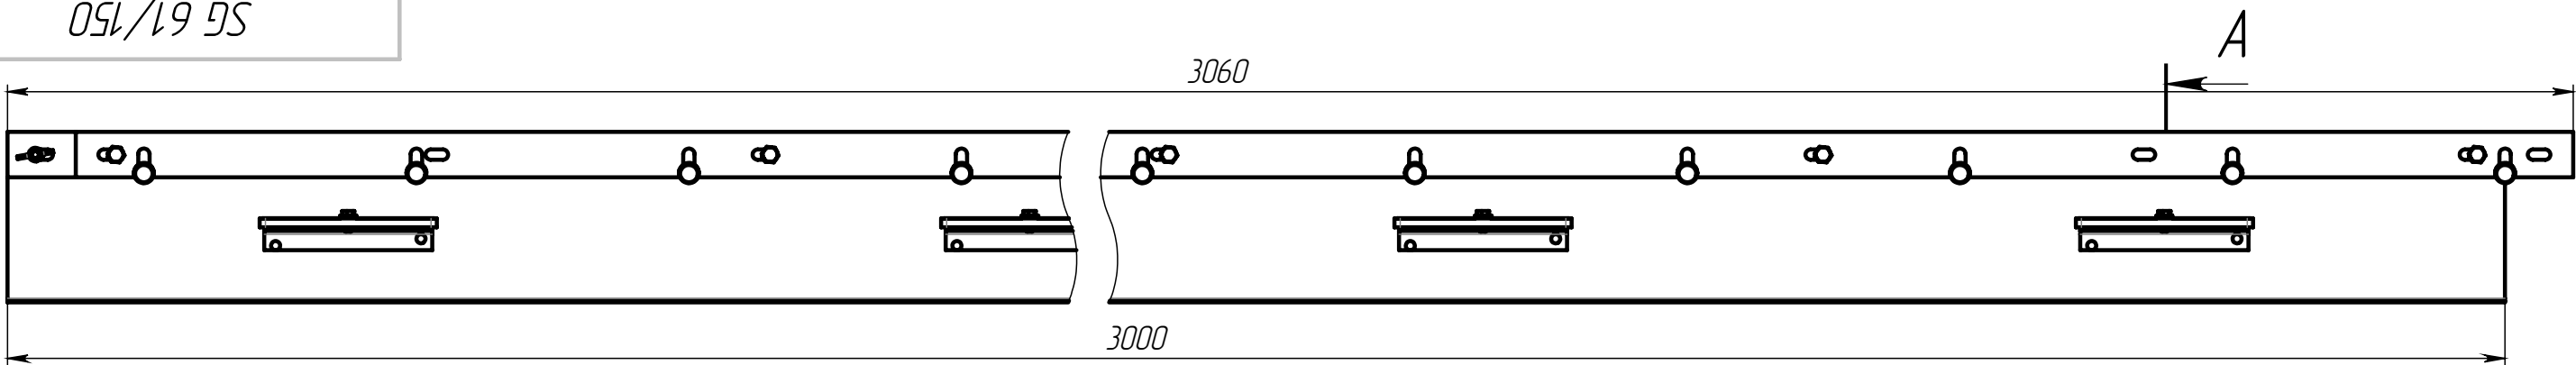


A-A (1 : 2)

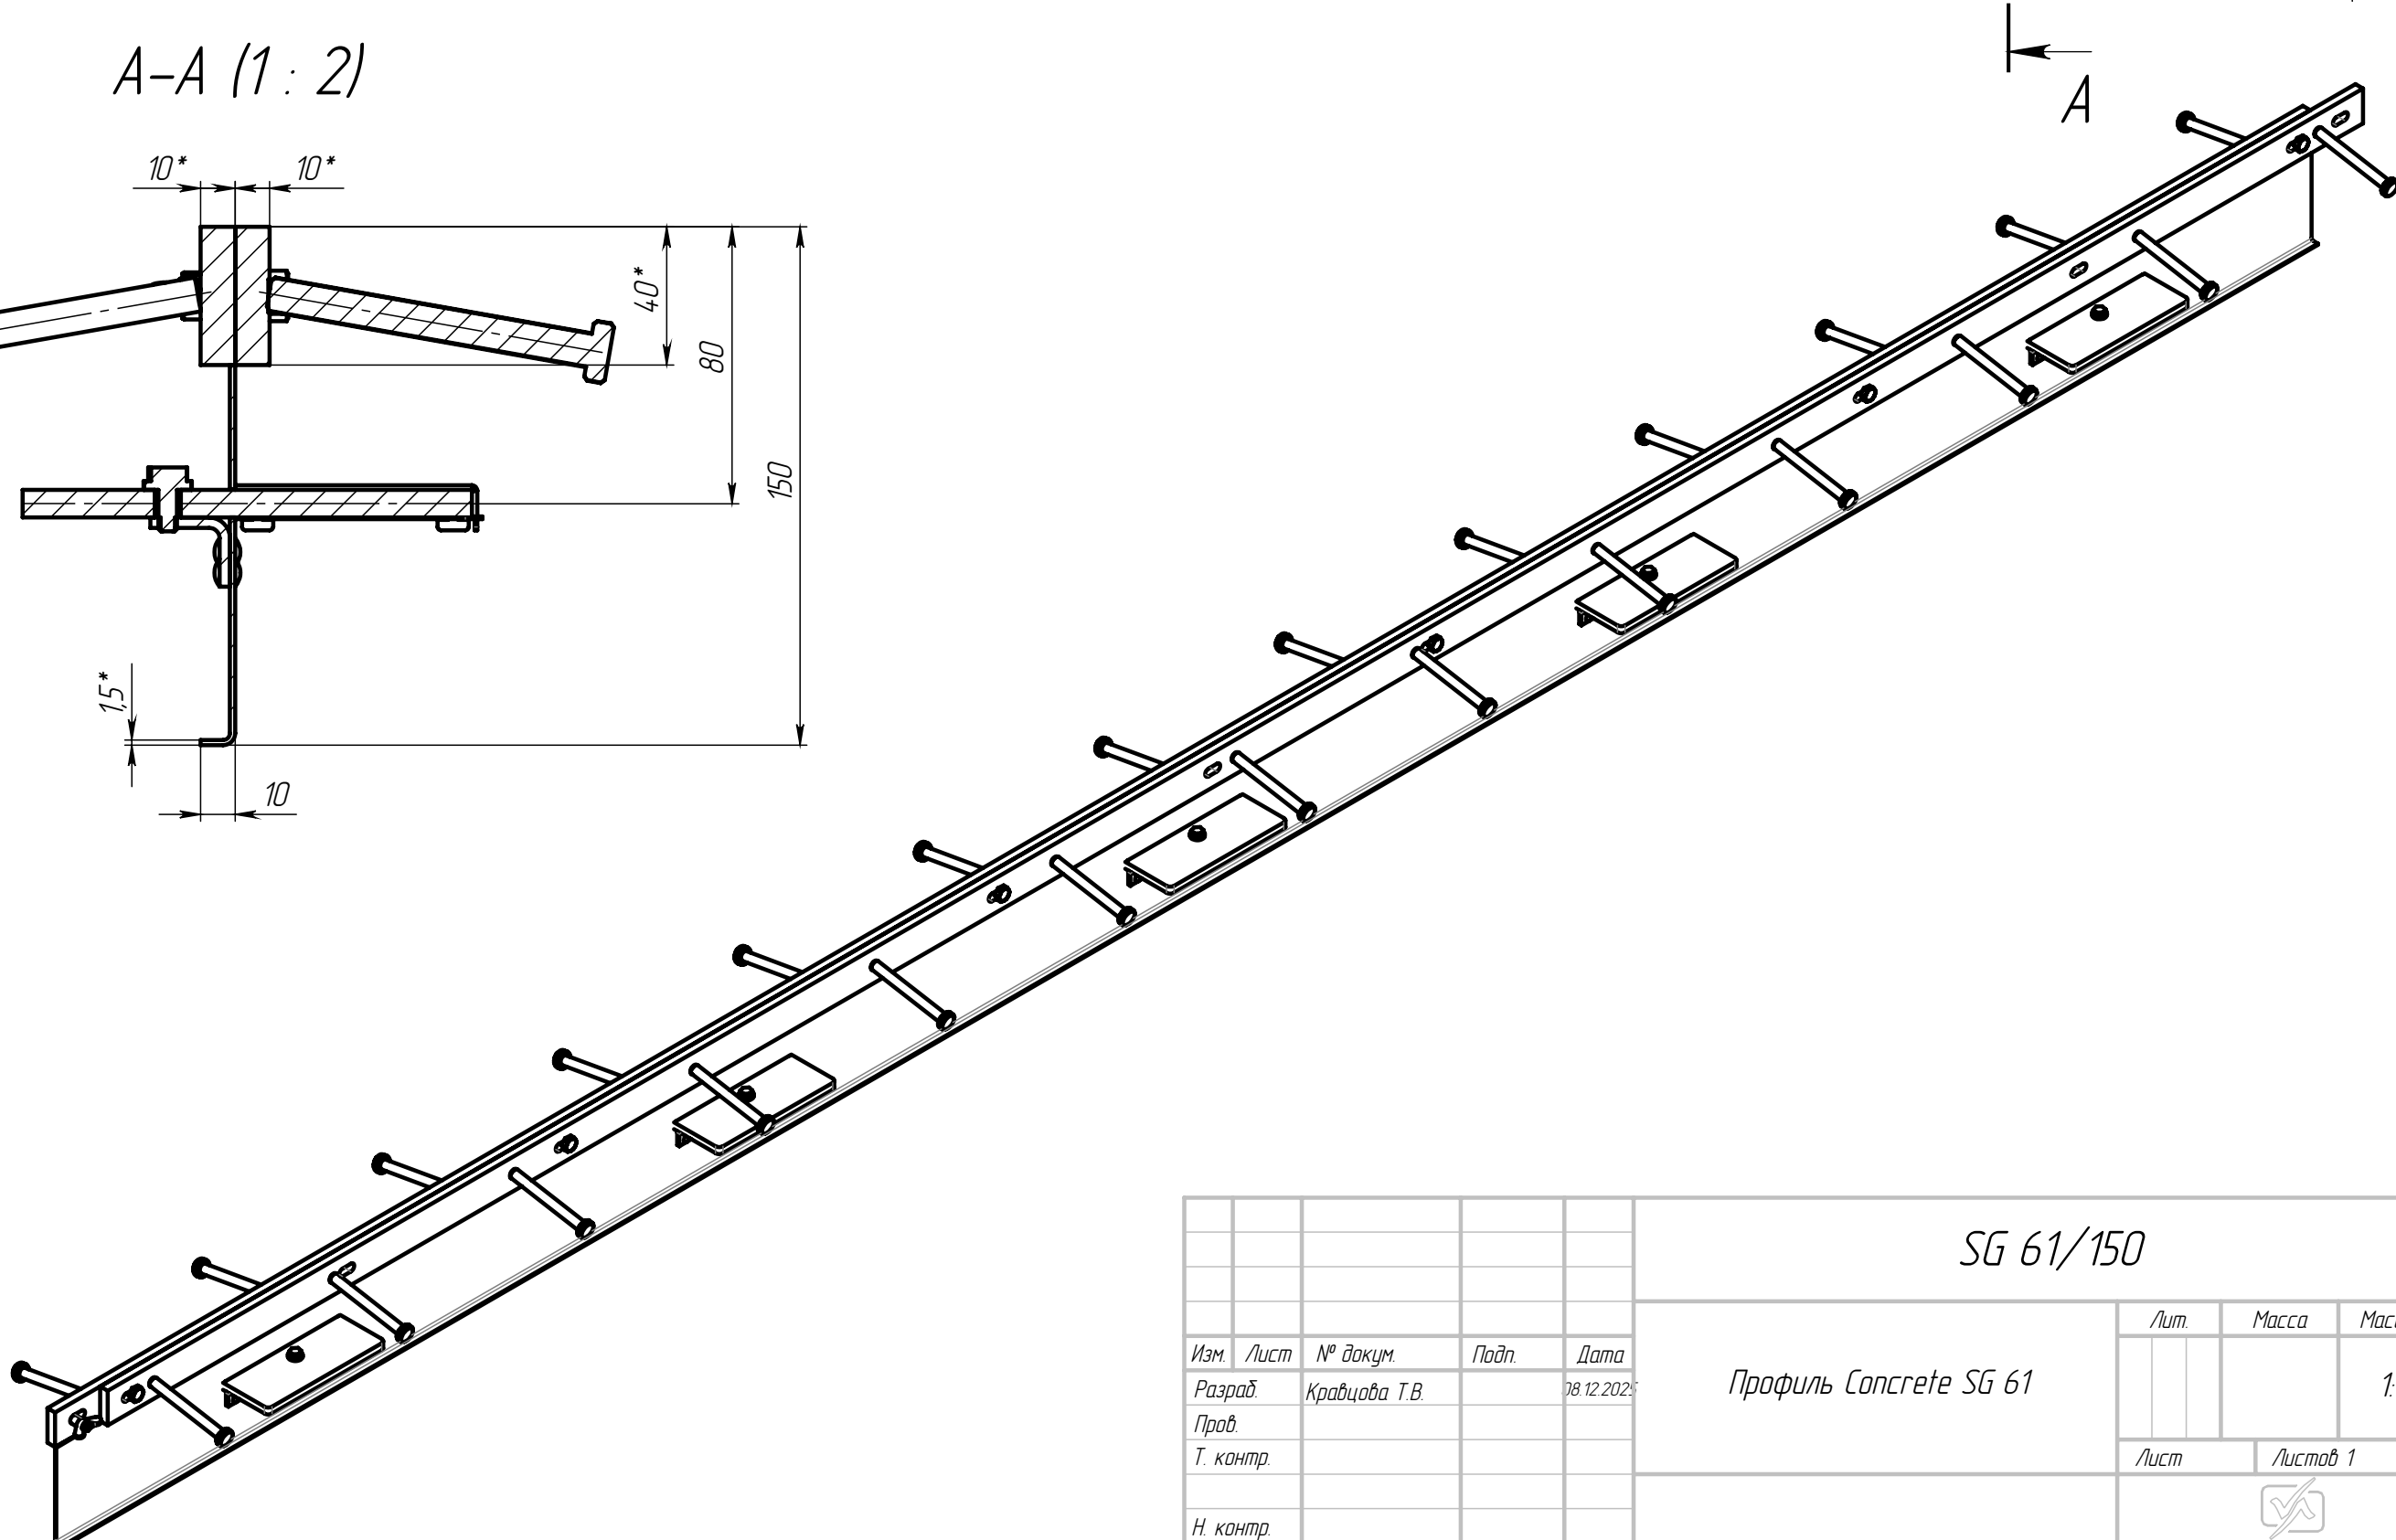
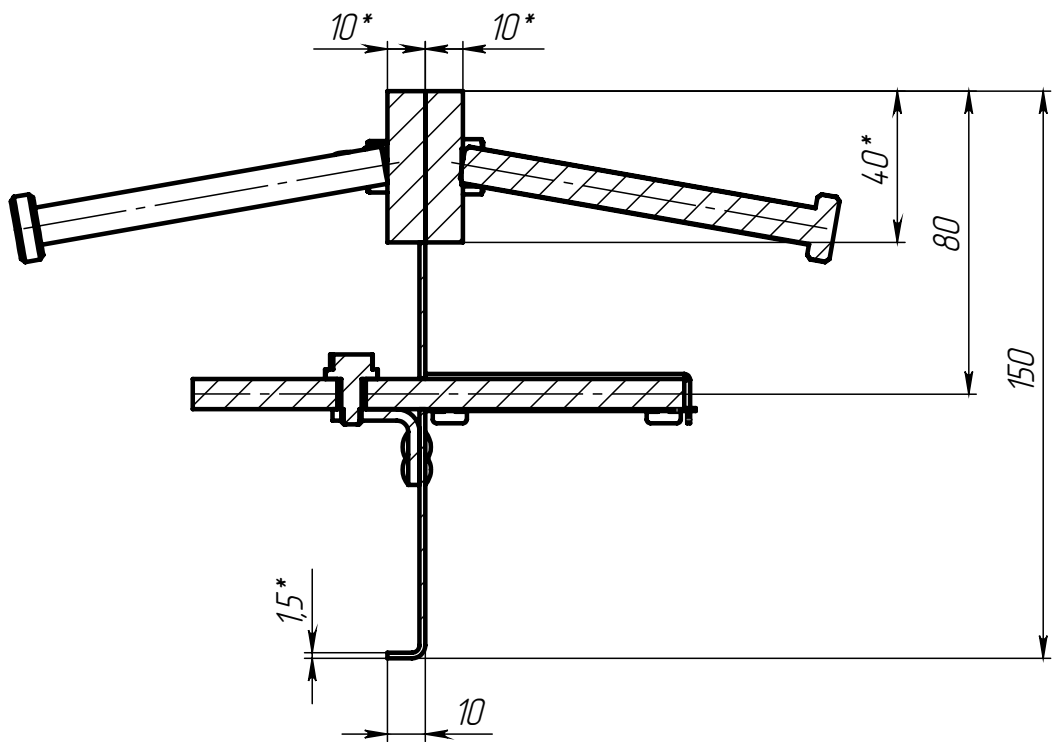


					SG 61/150				
					Профиль Concrete SG 61	Лит.		Масса	Масштаб
Изм.	Лист	№ докум.	Подп.	Дата					1:10
Разраб		Кравцова Т.В.		08.12.2025					
Проб.									
Т. контр.									
						Лист		Листов 1	
Н. контр.						 DEWMARK			
Утв.									


091/19 GS

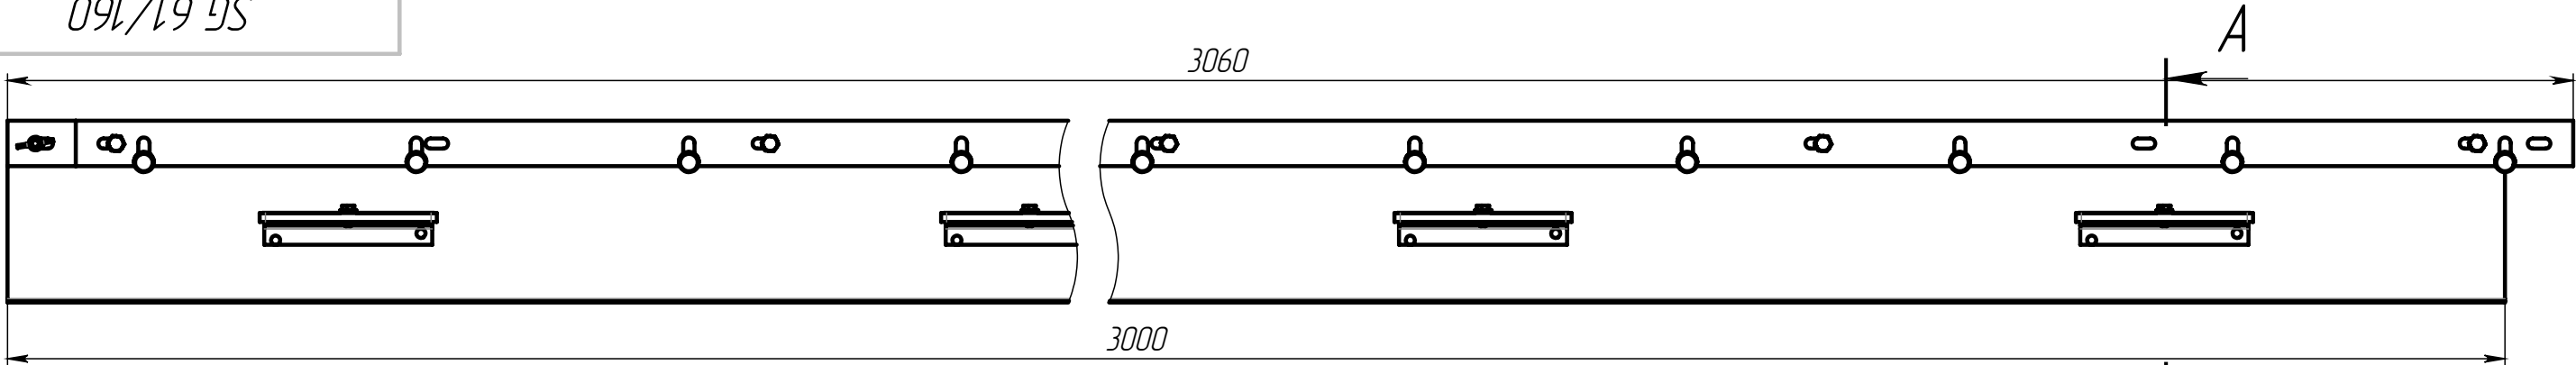

A-A (1 : 2)

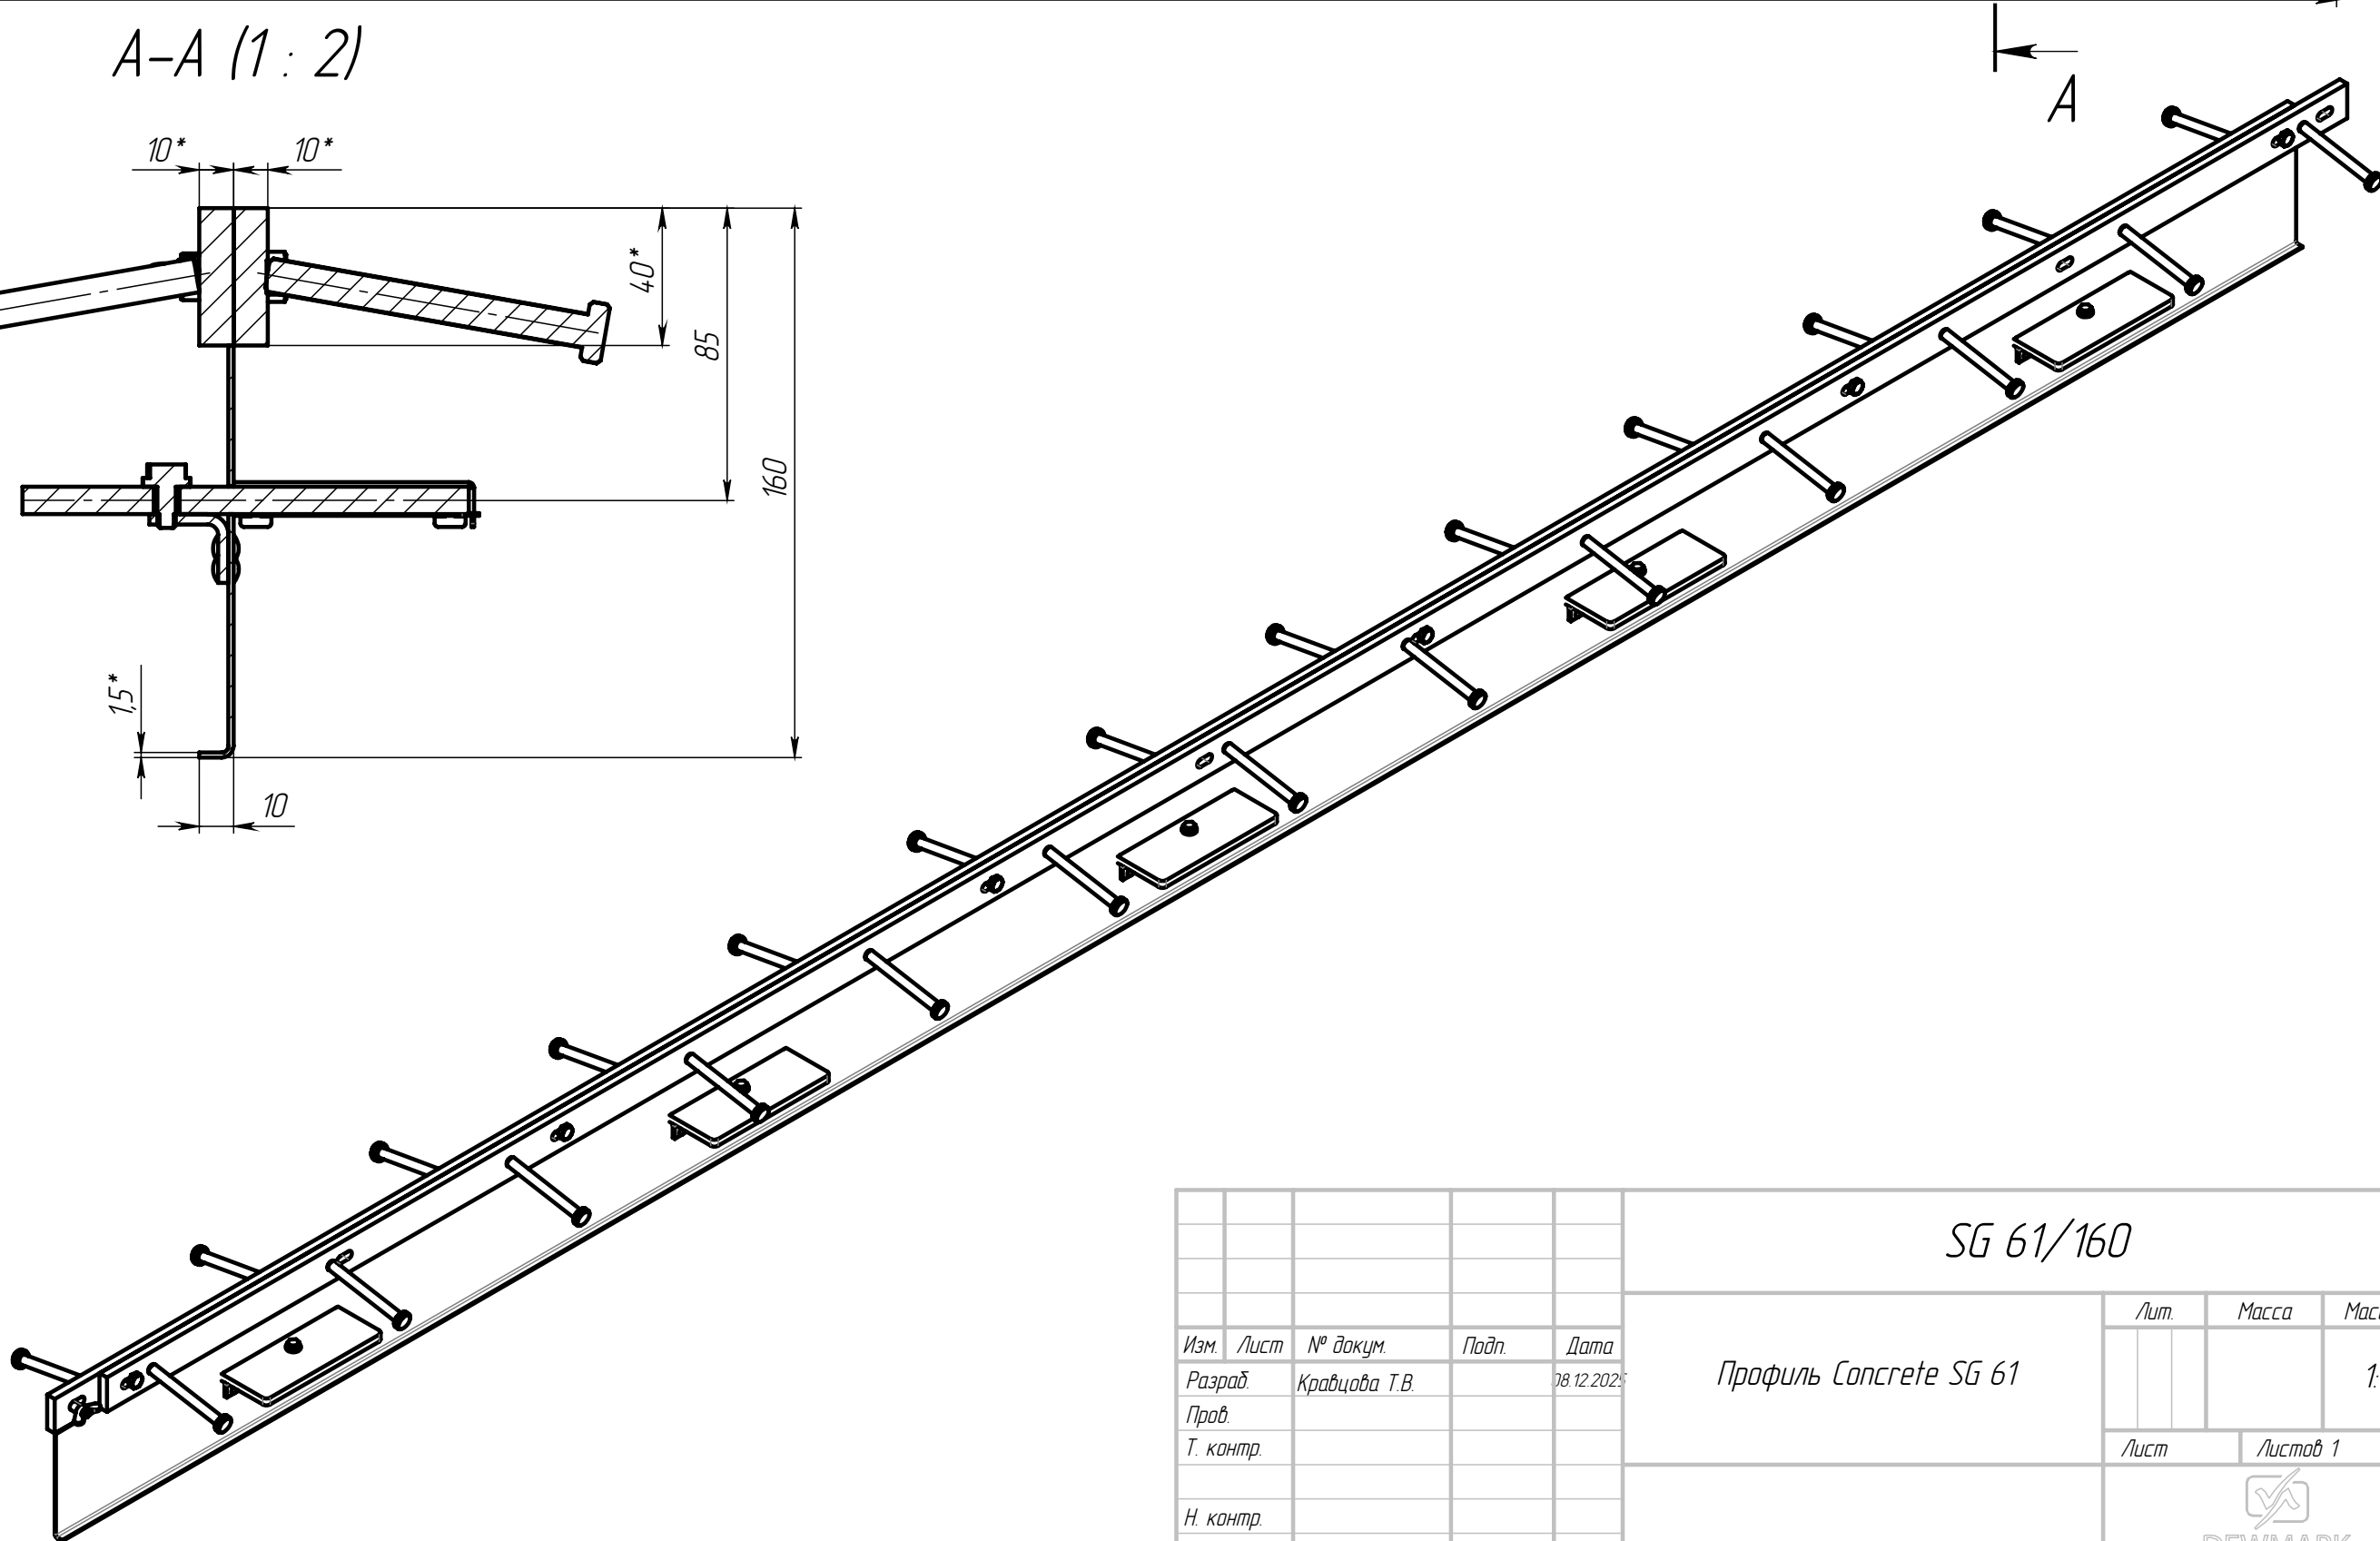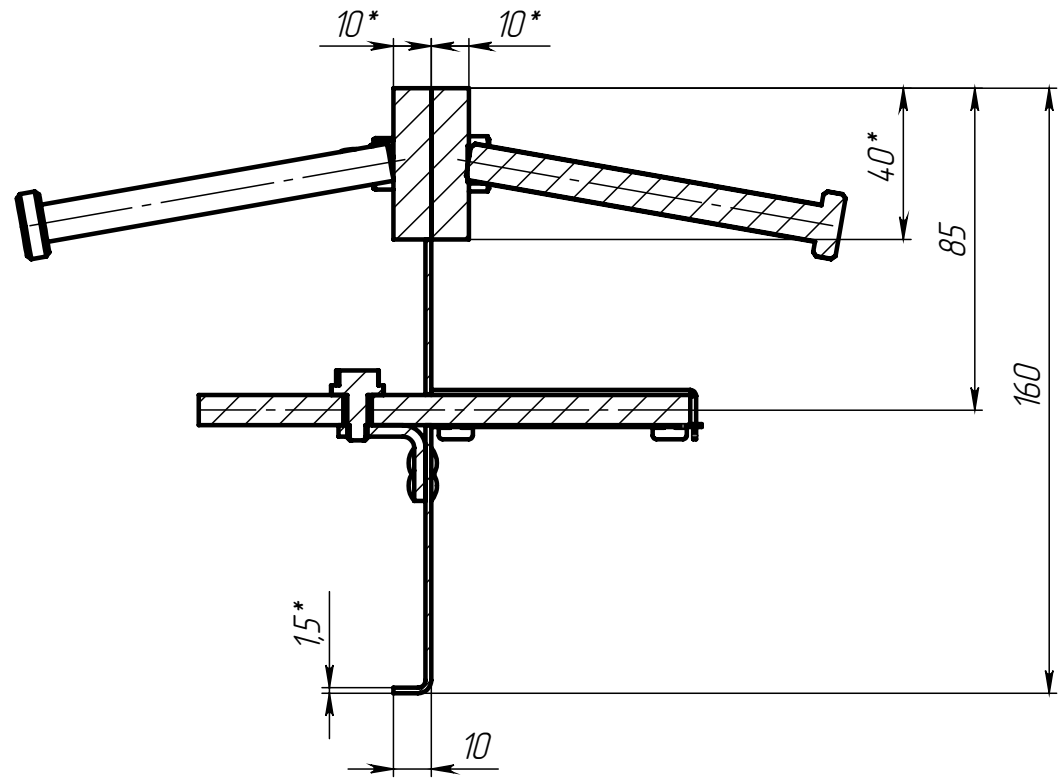


					SG 61/160				
					Профиль Concrete SG 61	Лит.		Масса	Масштаб
Изм.	Лист	№ докум.	Подп.	Дата					1:10
Разраб		Кравцова Т.В.		08.12.2025					
Проб.									
Т. контр.						Лист		Листов 1	
						 DEWMARK			
Н. контр.									
Утв.									

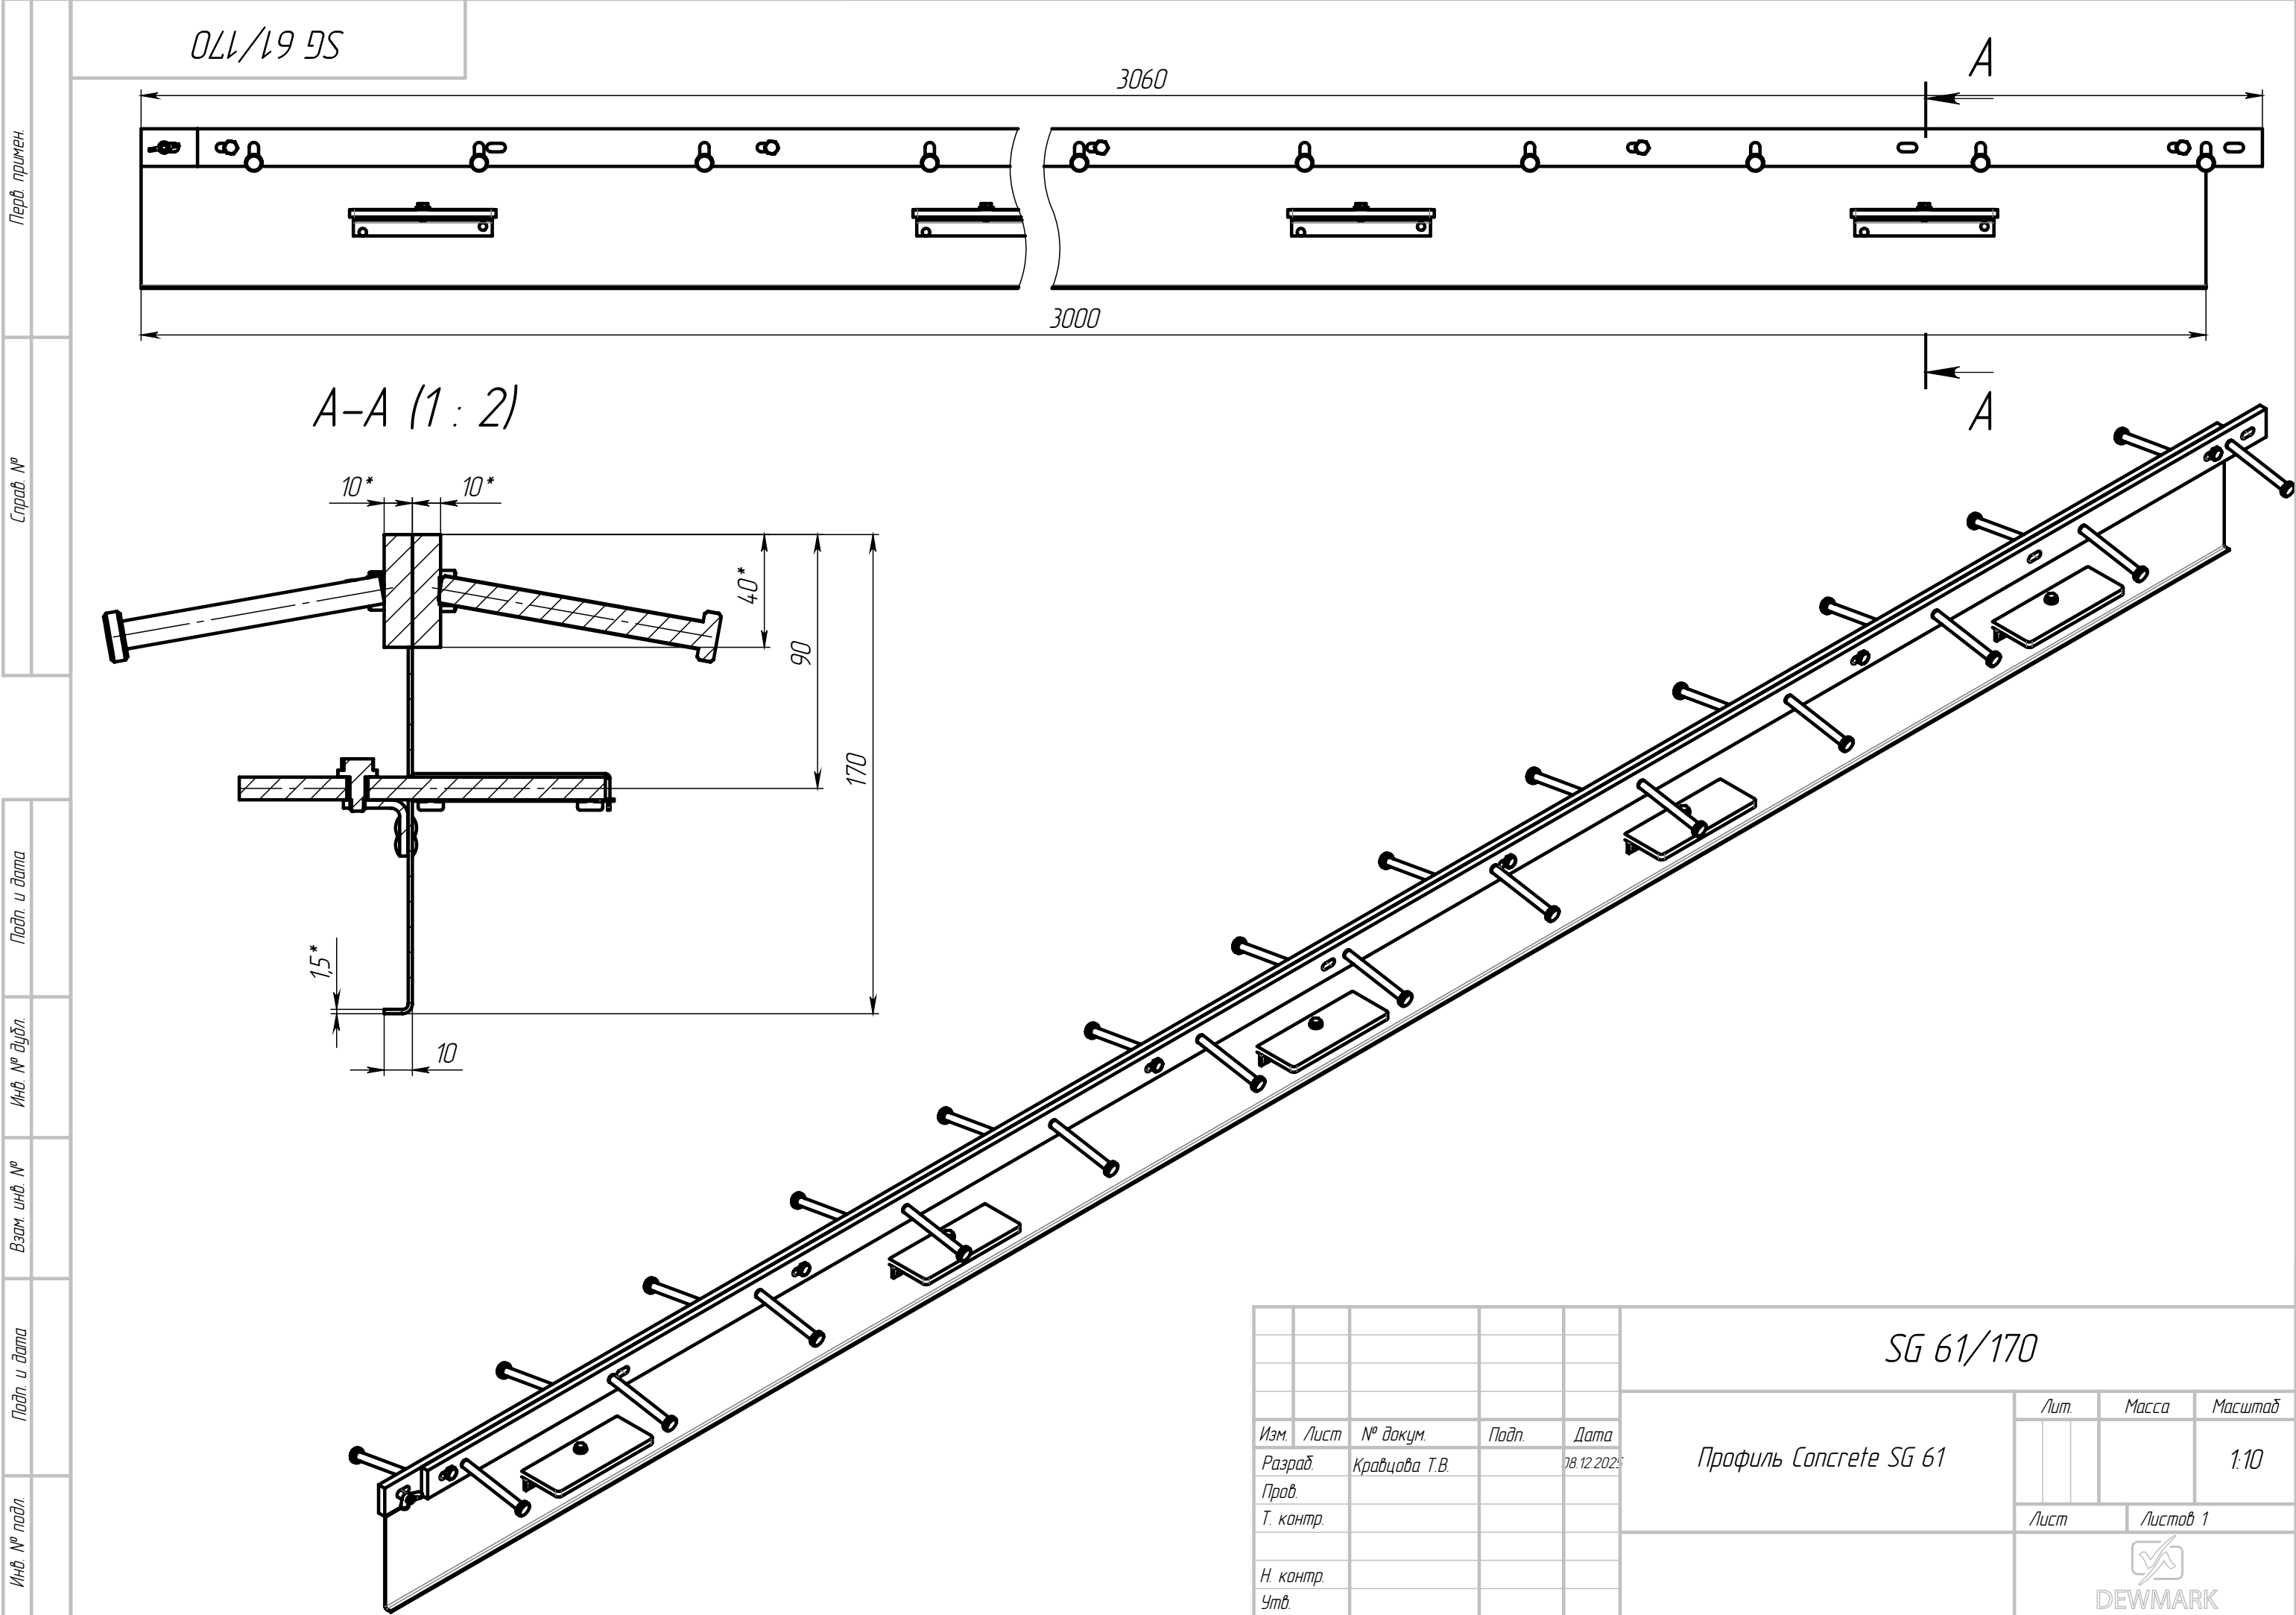

Перв. примен.	
Справ. №	
Подп. и дата	
Изм. № докум.	
Взам. инв. №	
Подп. и дата	
Изм. № подл.	

					SG 61/170			
					Профиль Concrete SG 61	Лит.	Масса	Масштаб
Изм.	Лист	№ докум.	Подп.	Дата				1:10
Разраб.		Кравцова Т.В.		08.12.2025				
Пров.								
Т. контр.						Лист	Листов 1	
						 DEWMARK		
Н. контр.								
Утв.								

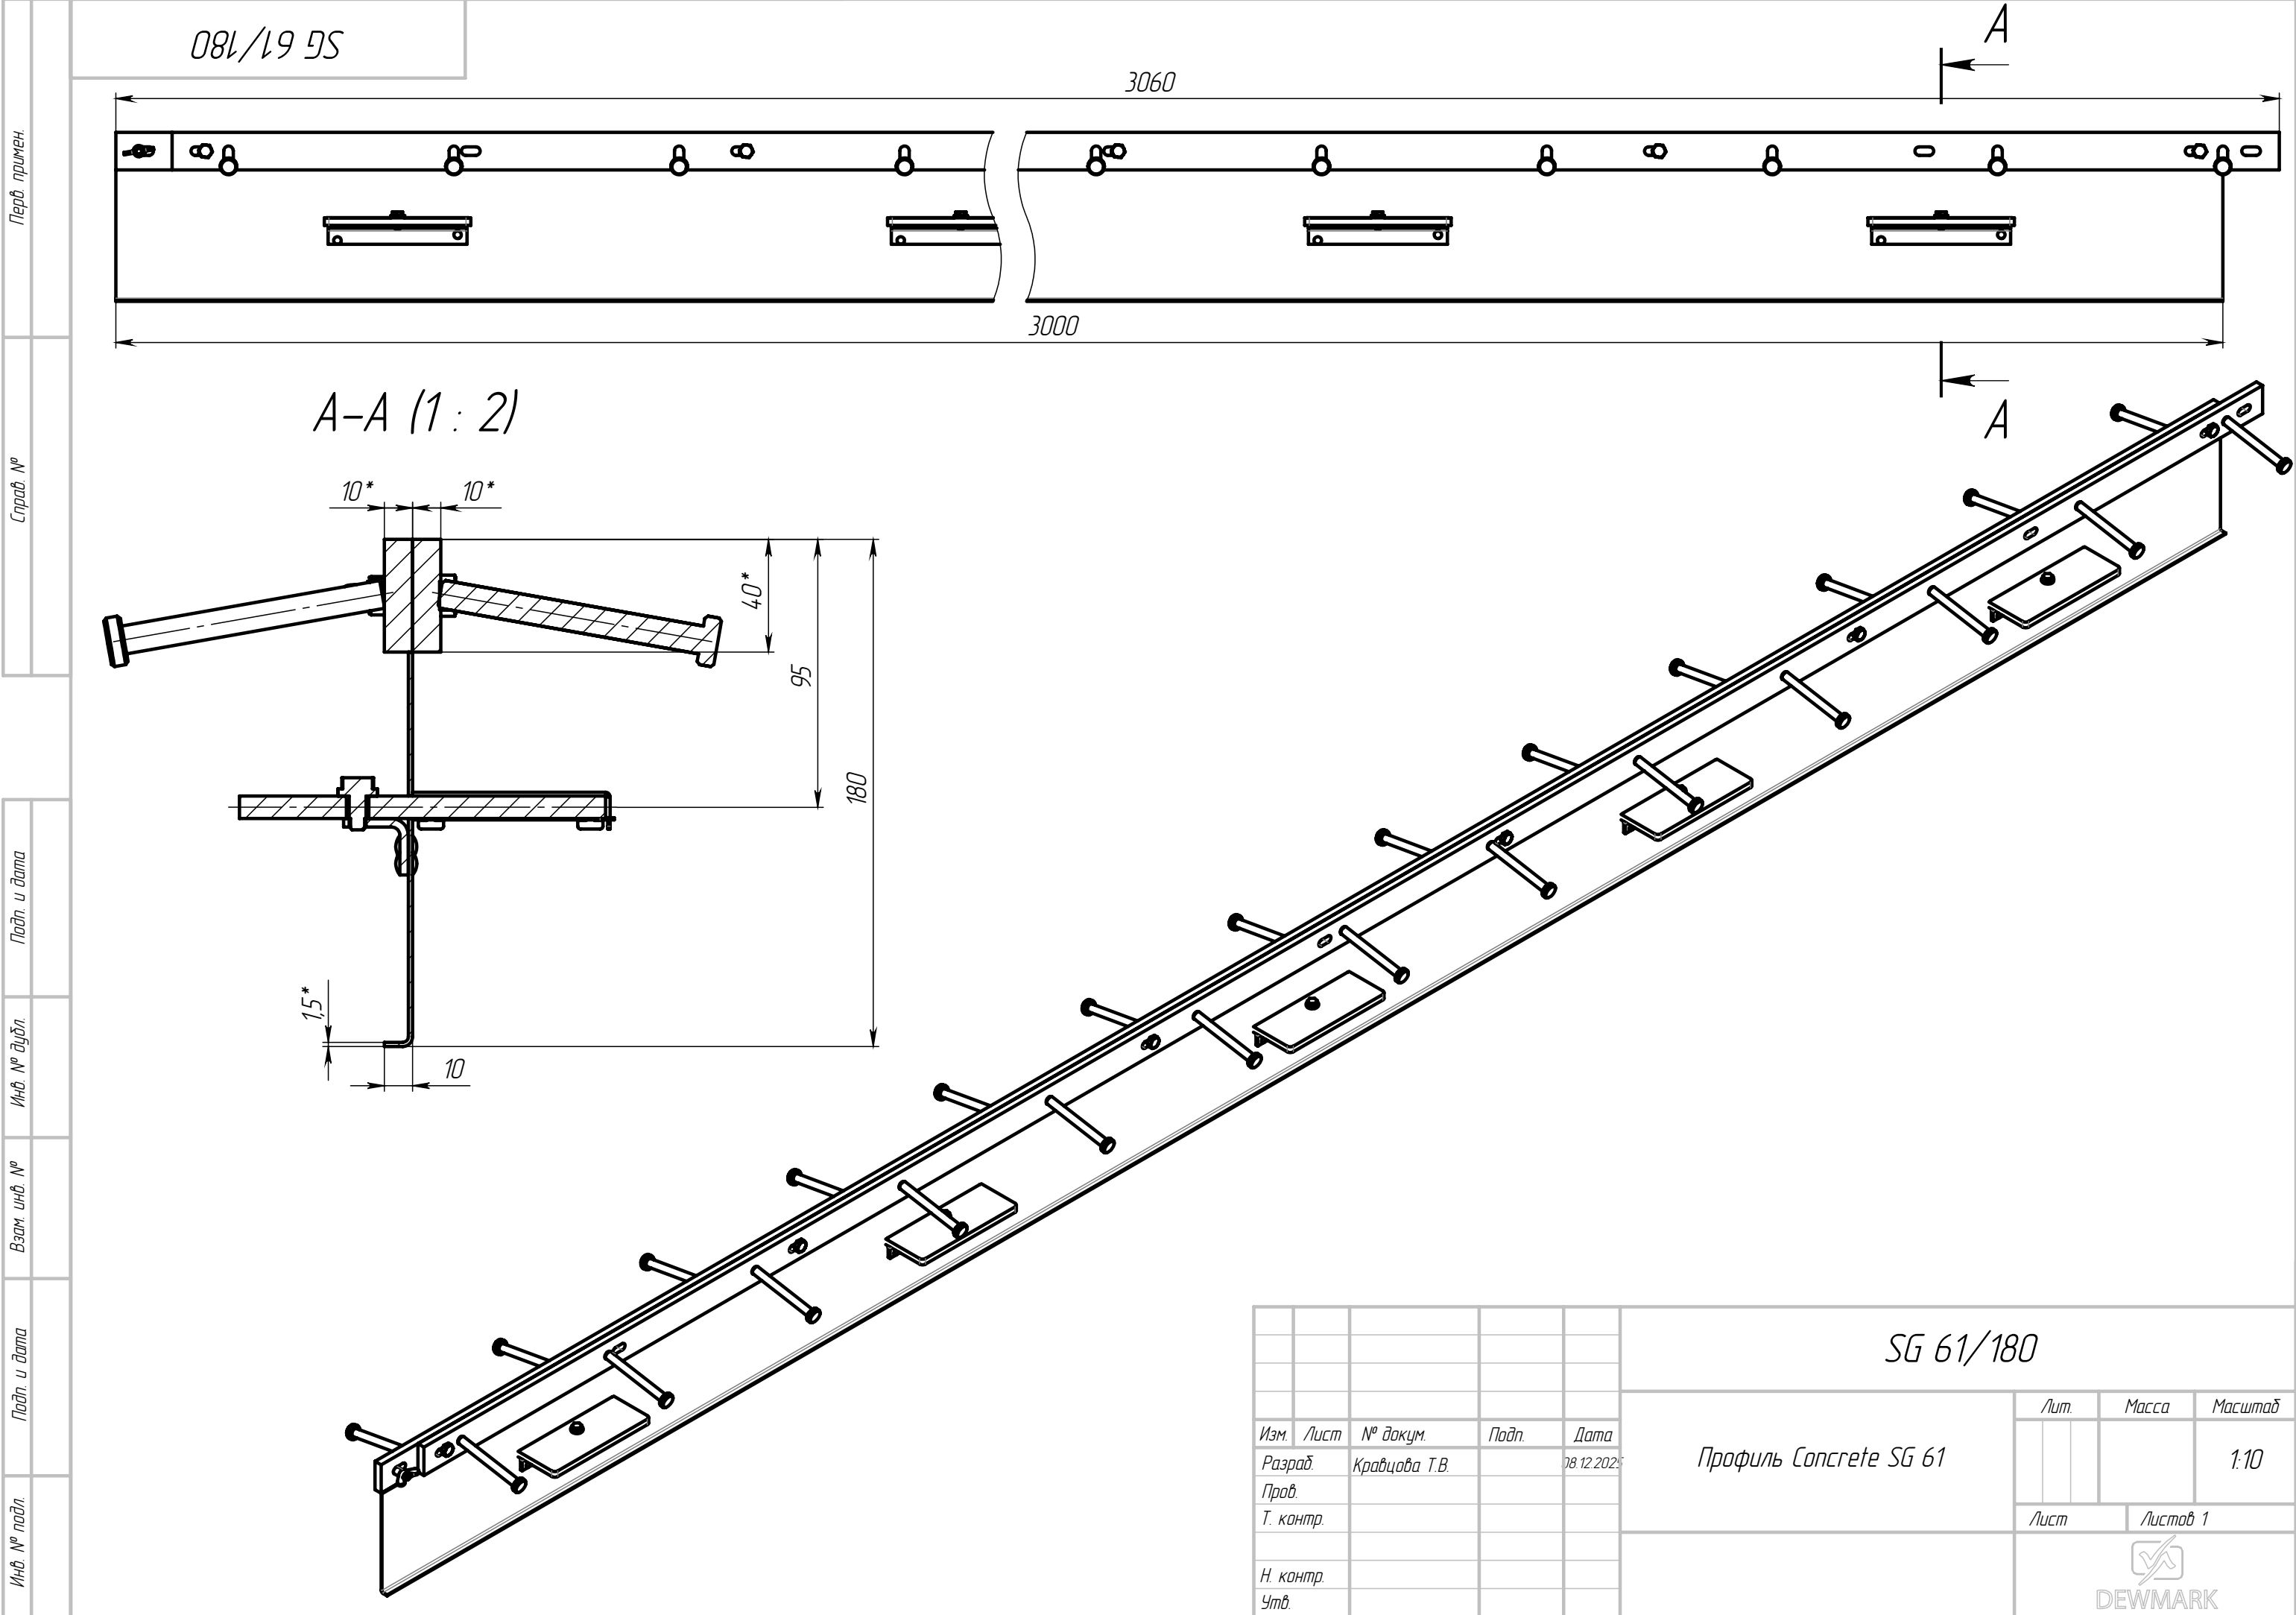

Перв. примен.

Справ. №


Подп. и дата


Инд. № дудл.

Взам. инд. №

Подп. и дата


Инд. № подл.

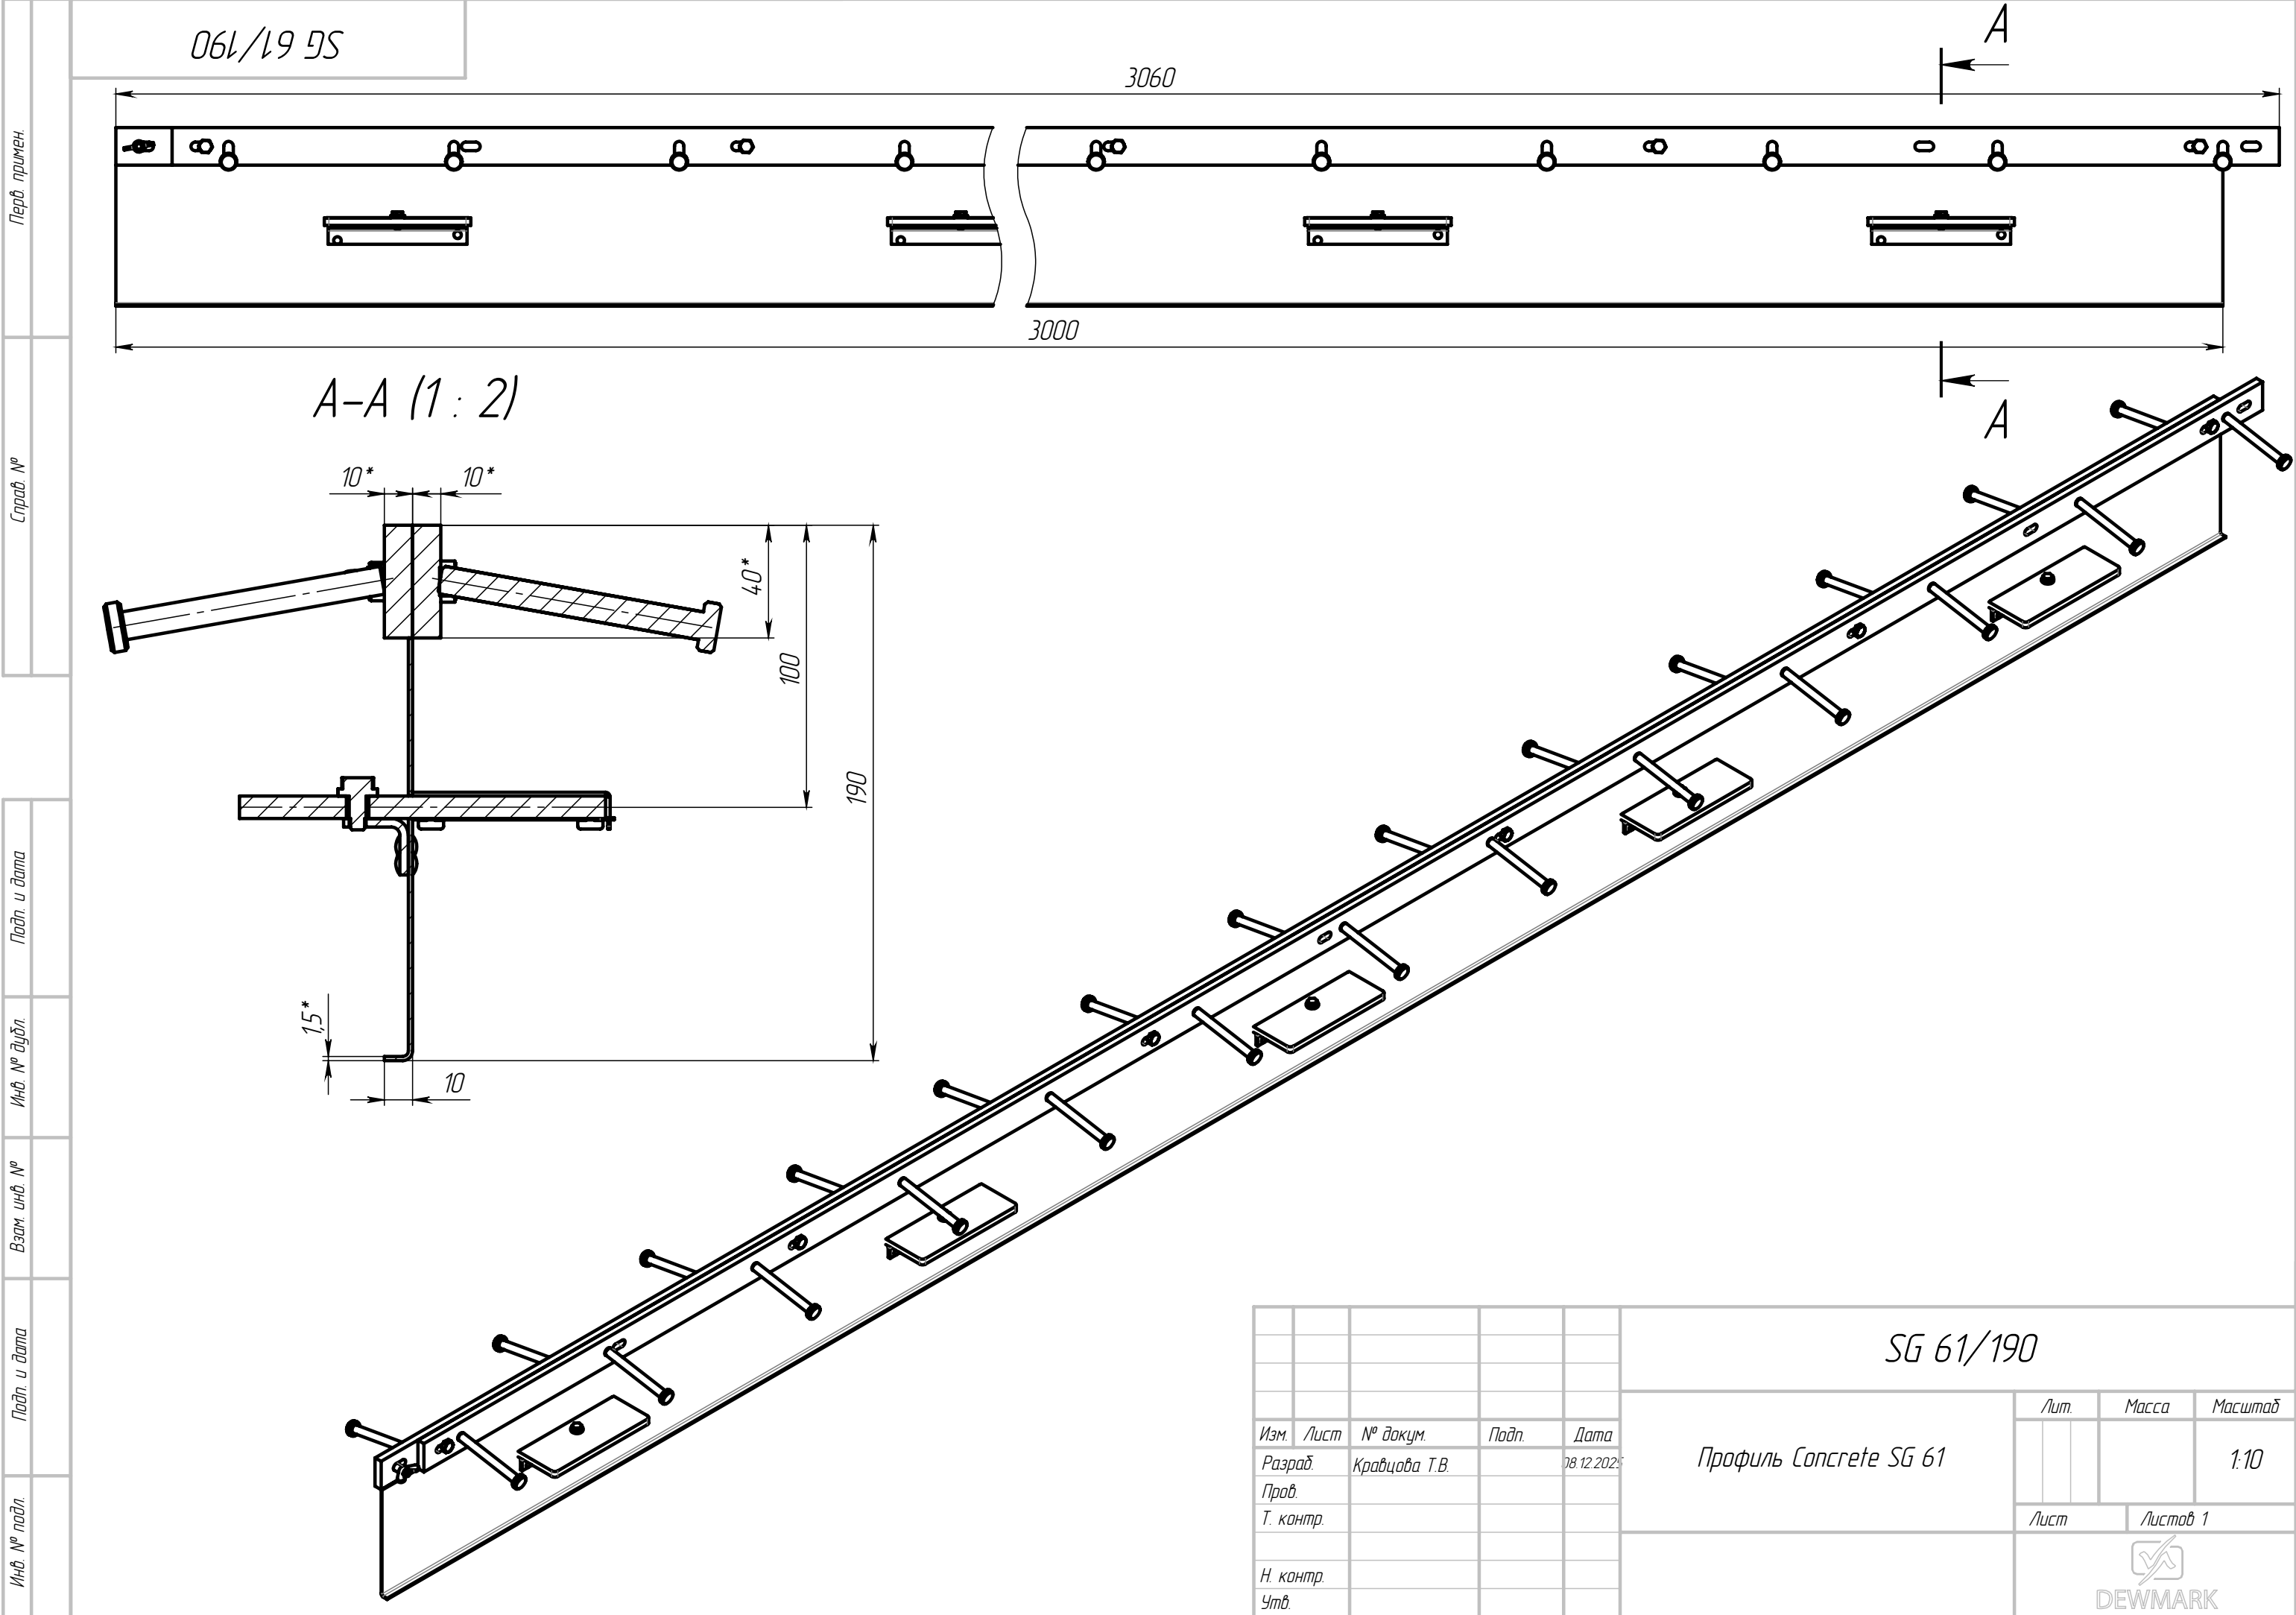

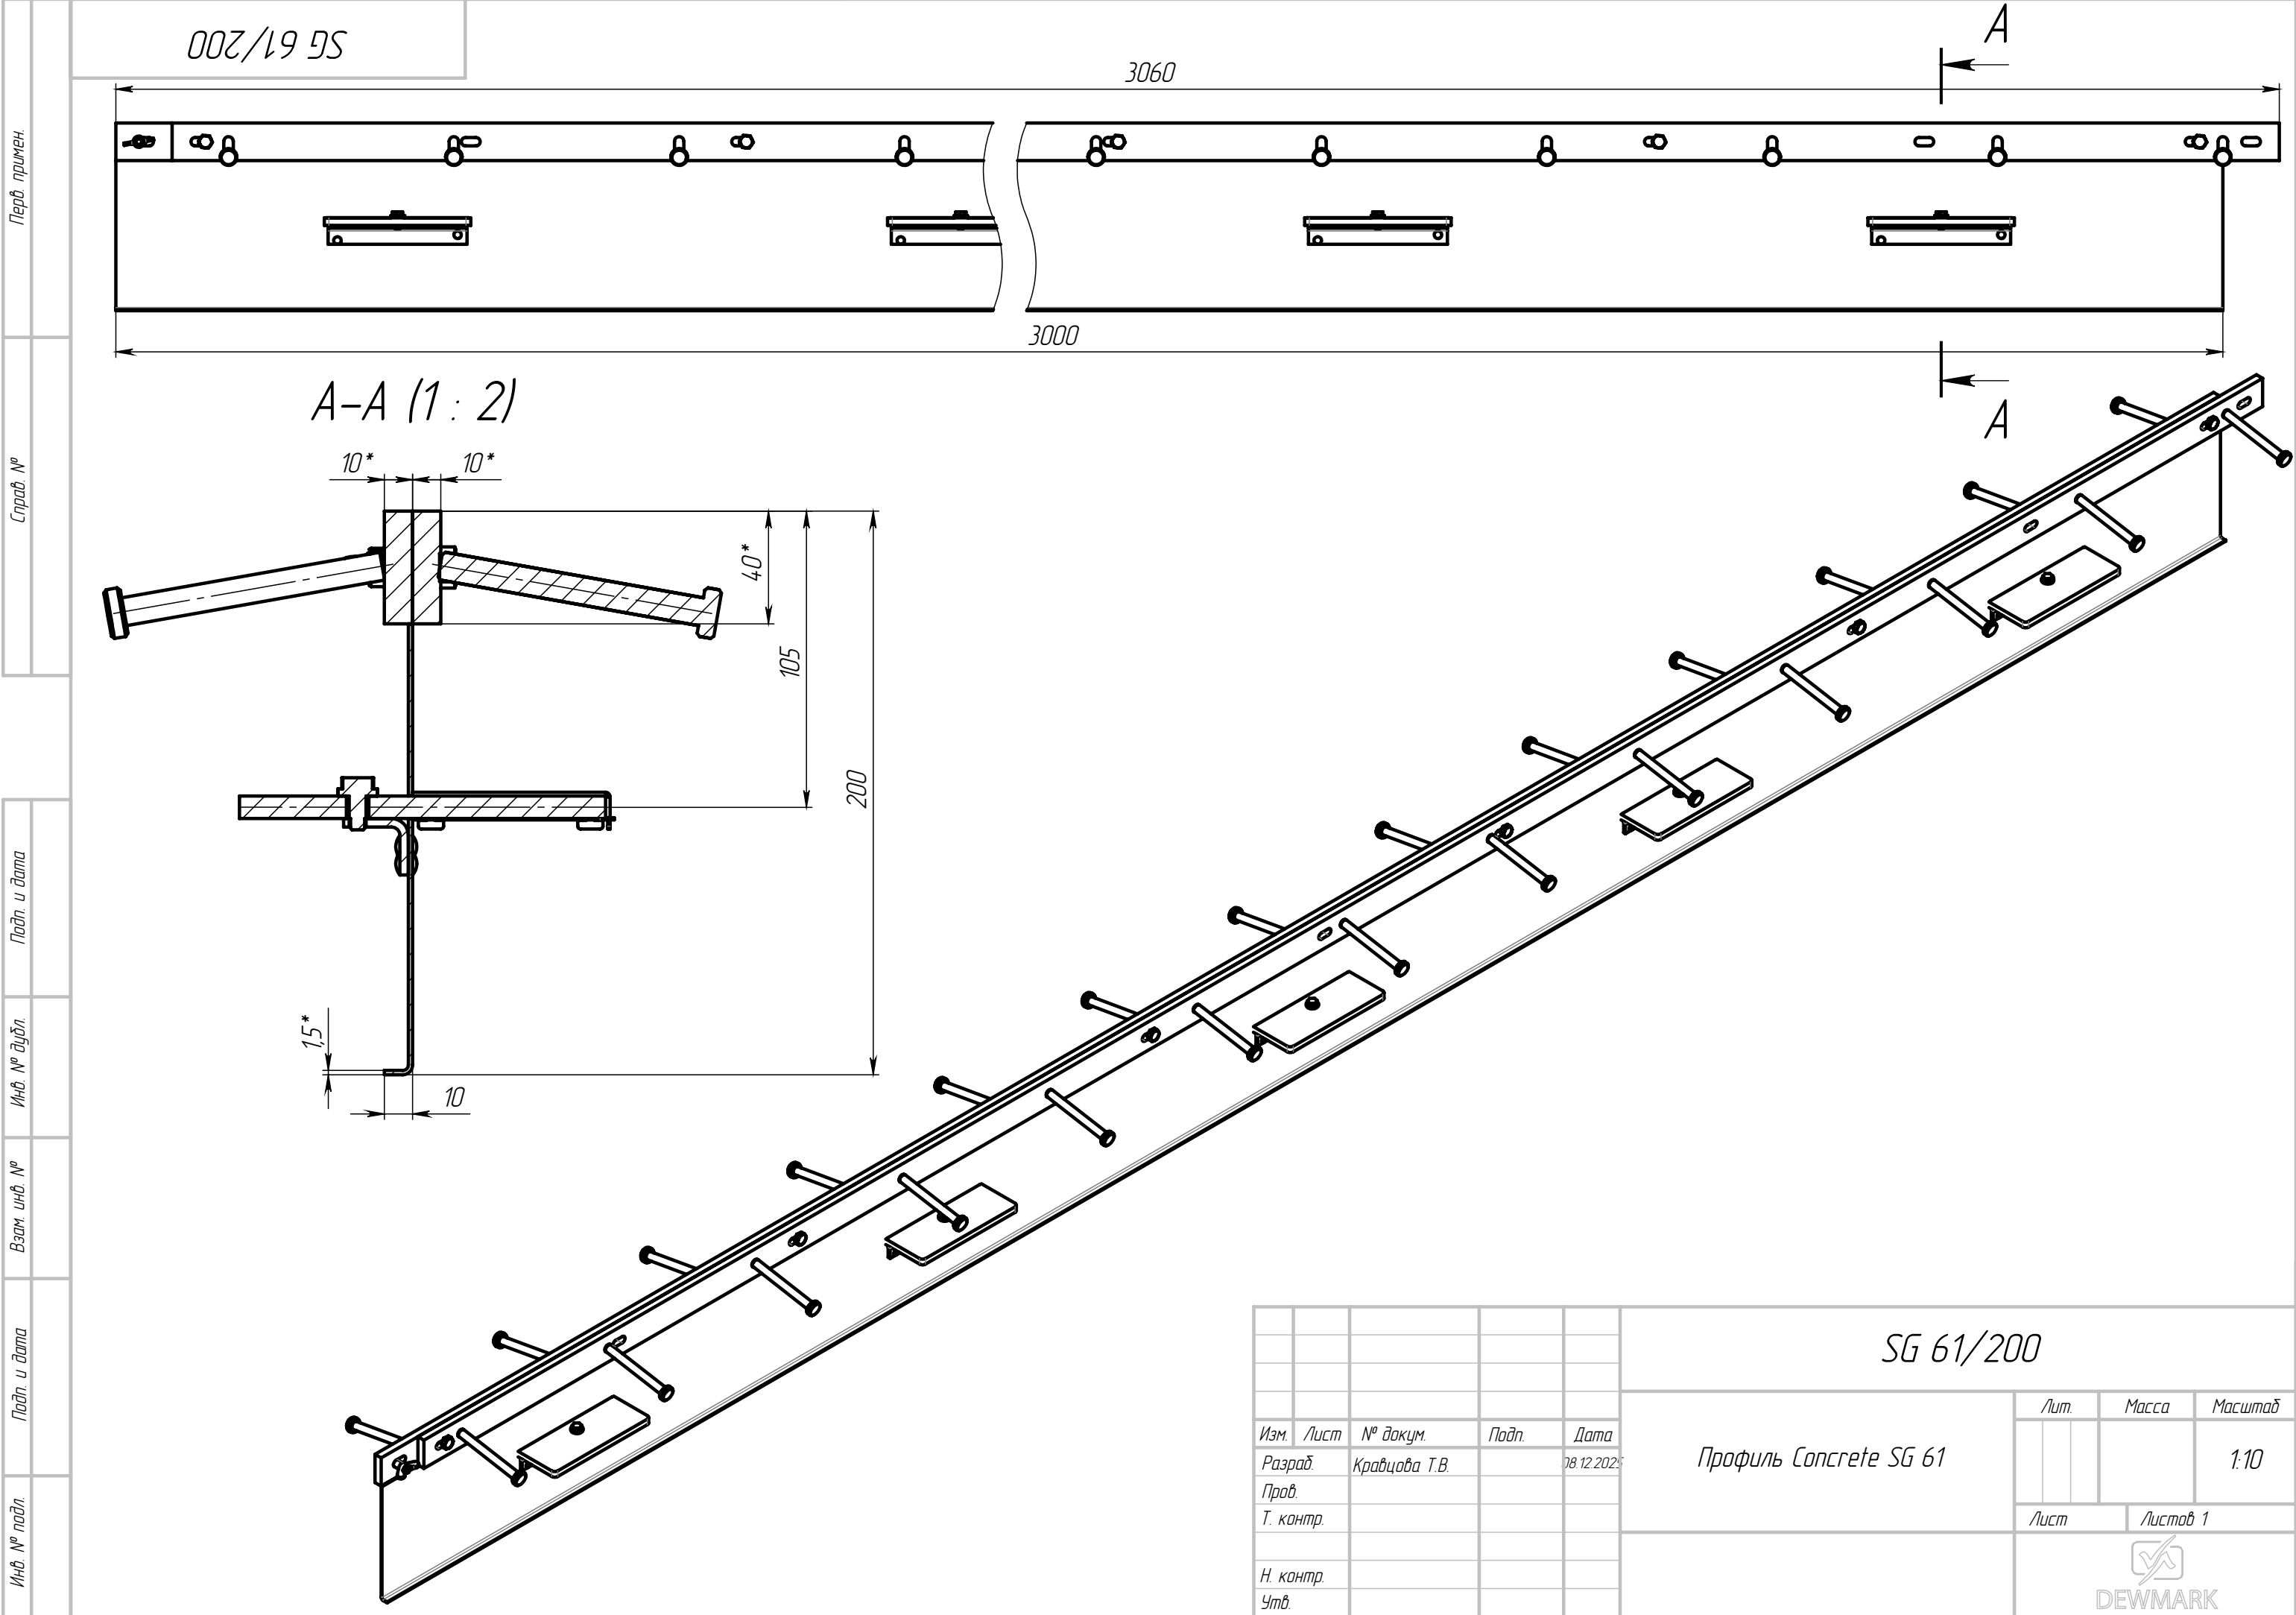


Перв. примен.	
Справ. №	
Подп. и дата	
Изм. № докум.	
Взам. инв. №	
Подп. и дата	
Изм. № подл.	

					SG 61/200			
					Профиль Concrete SG 61	Лит.	Масса	Масштаб
Изм.	Лист	№ докум.	Подп.	Дата				1:10
Разраб.		Кравцова Т.В.		08.12.2025				
Пров.								
Т. контр.						Лист	Листов 1	
						 DEWMARK		
Н. контр.								
Утв.								

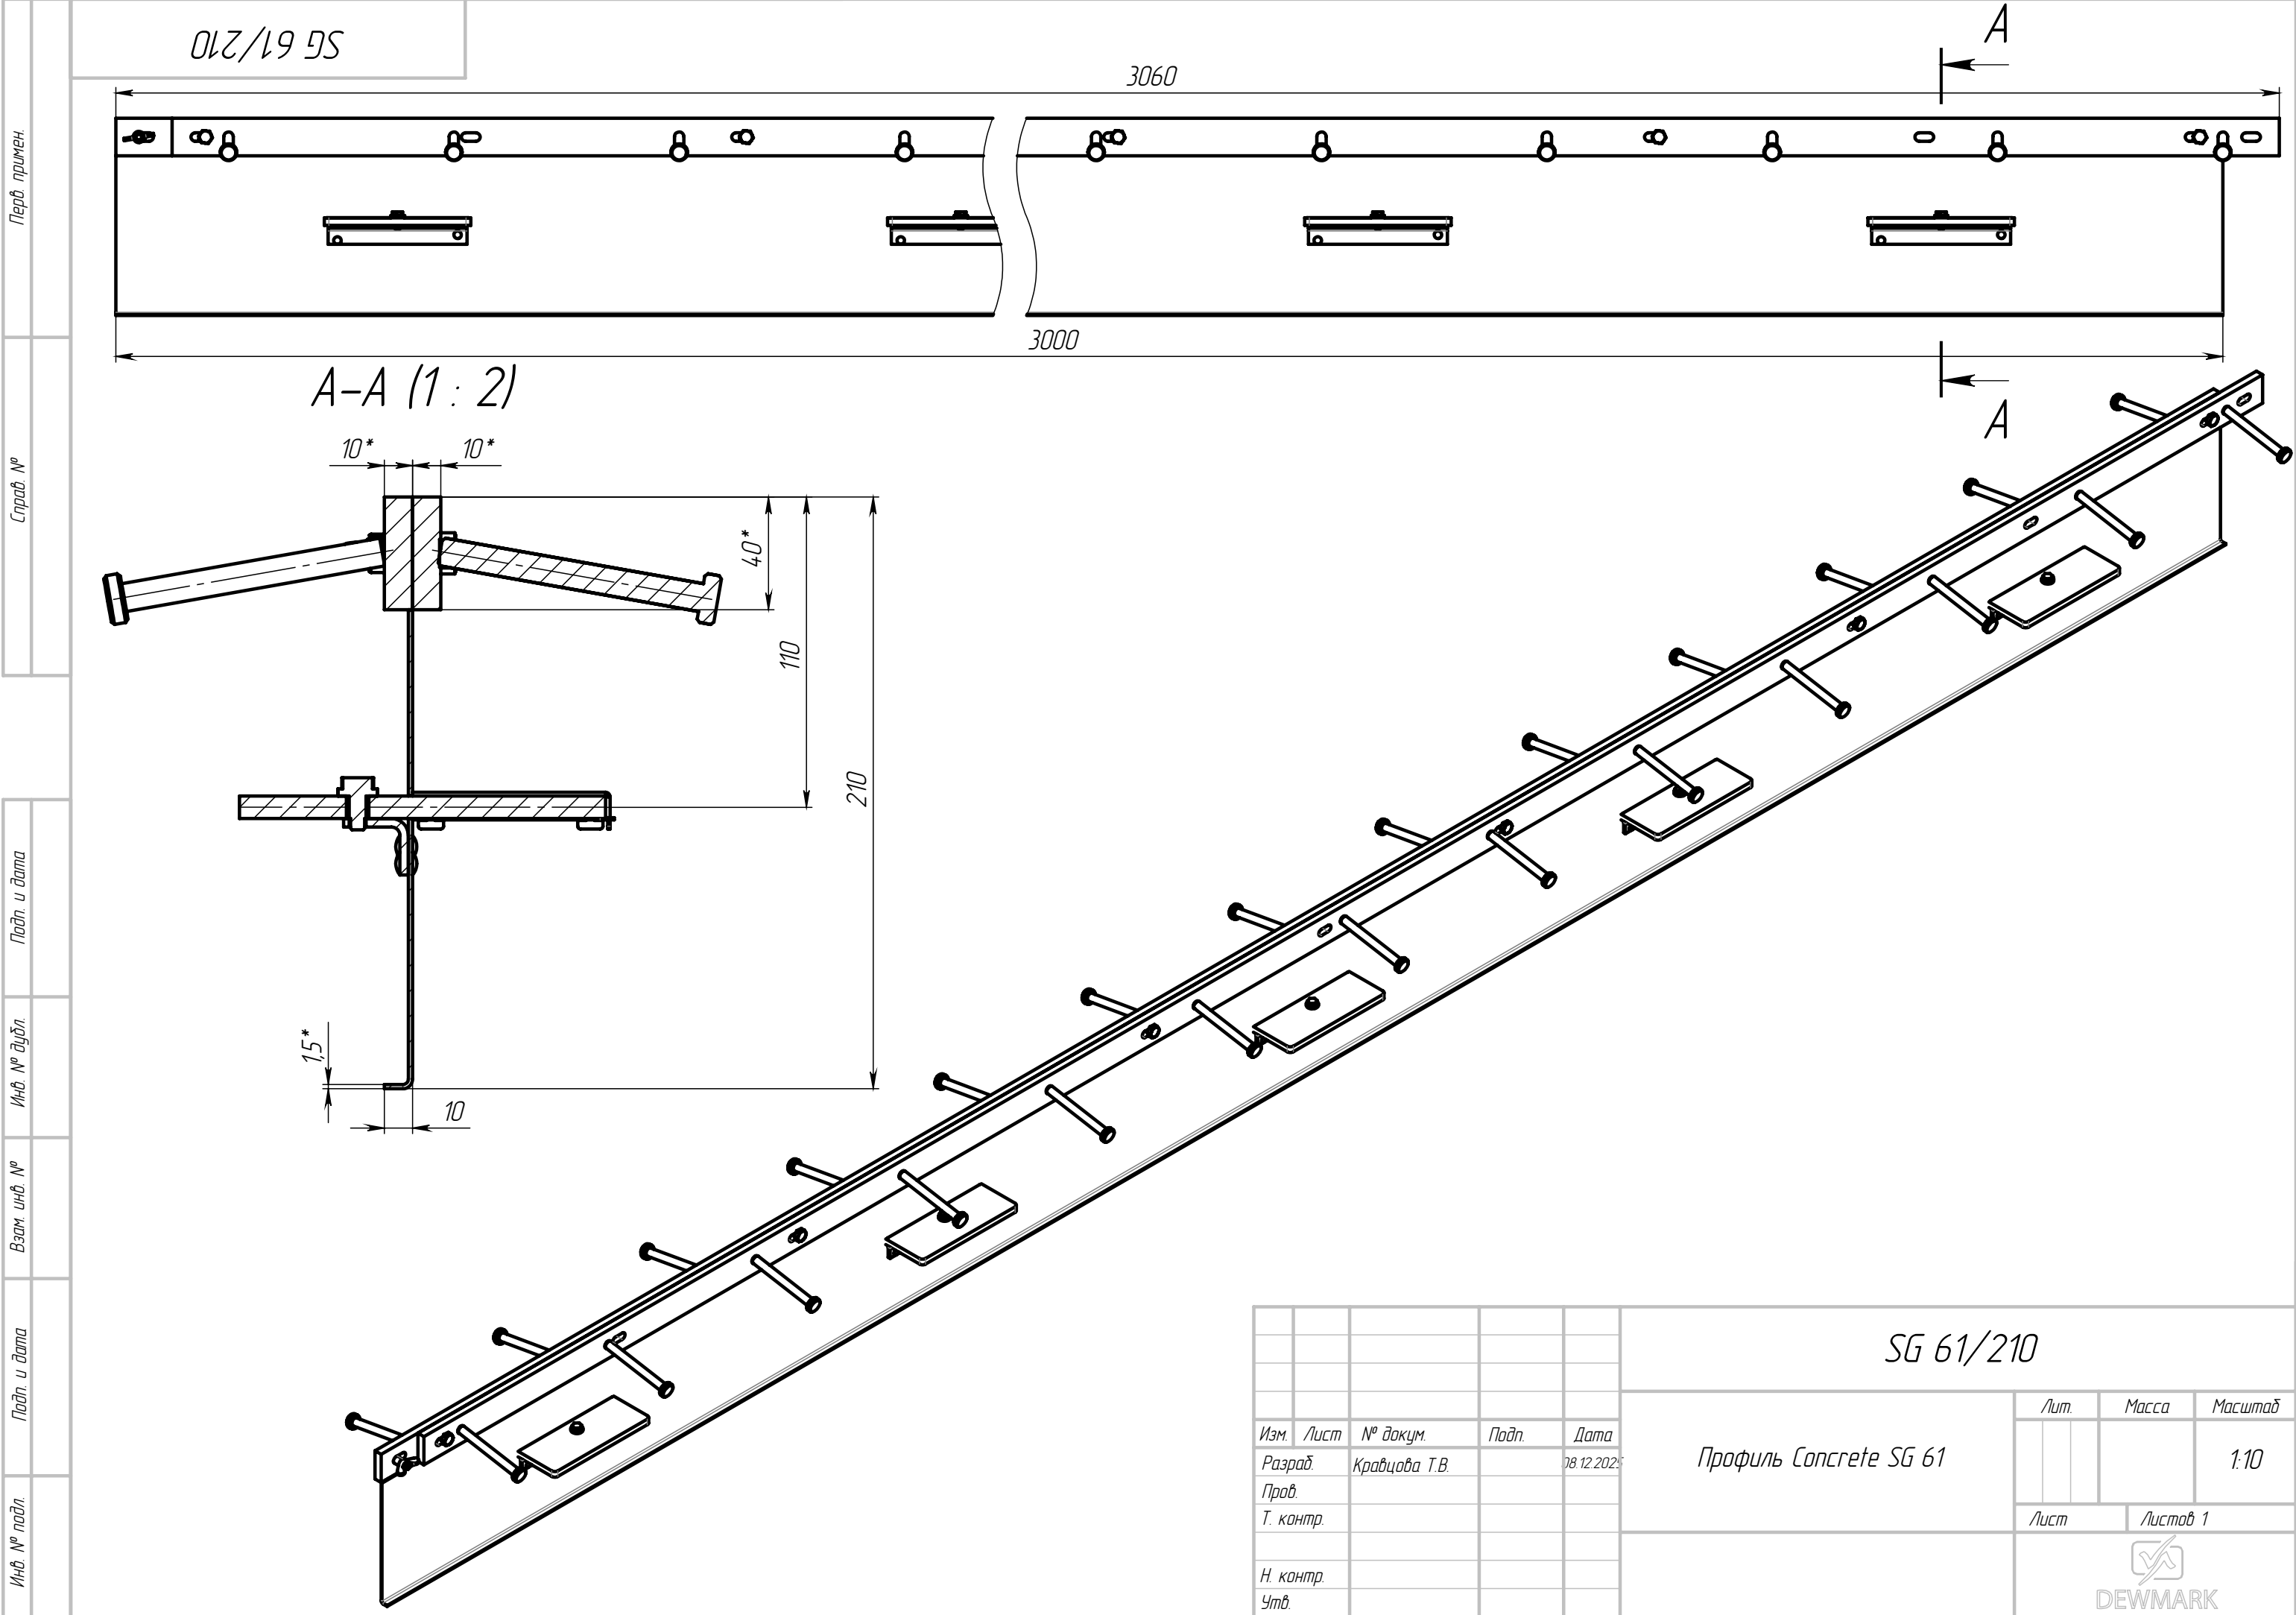

Перб. примен.	
Спроб. №	
Подп. и дата	
Инд. № дудл.	
Взам. инд. №	
Подп. и дата	
Инд. № подл.	

					SG 61/210				
					Профиль Concrete SG 61	Лит.		Масса	Масштаб
Изм.	Лист	№ докум.	Подп.	Дата					1:10
Разраб.		Кравцова Т.В.		08.12.2025					
Пров.									
Т. контр.						Лист		Листов 1	
						 DEWMARK			
Н. контр.									
Утв.									

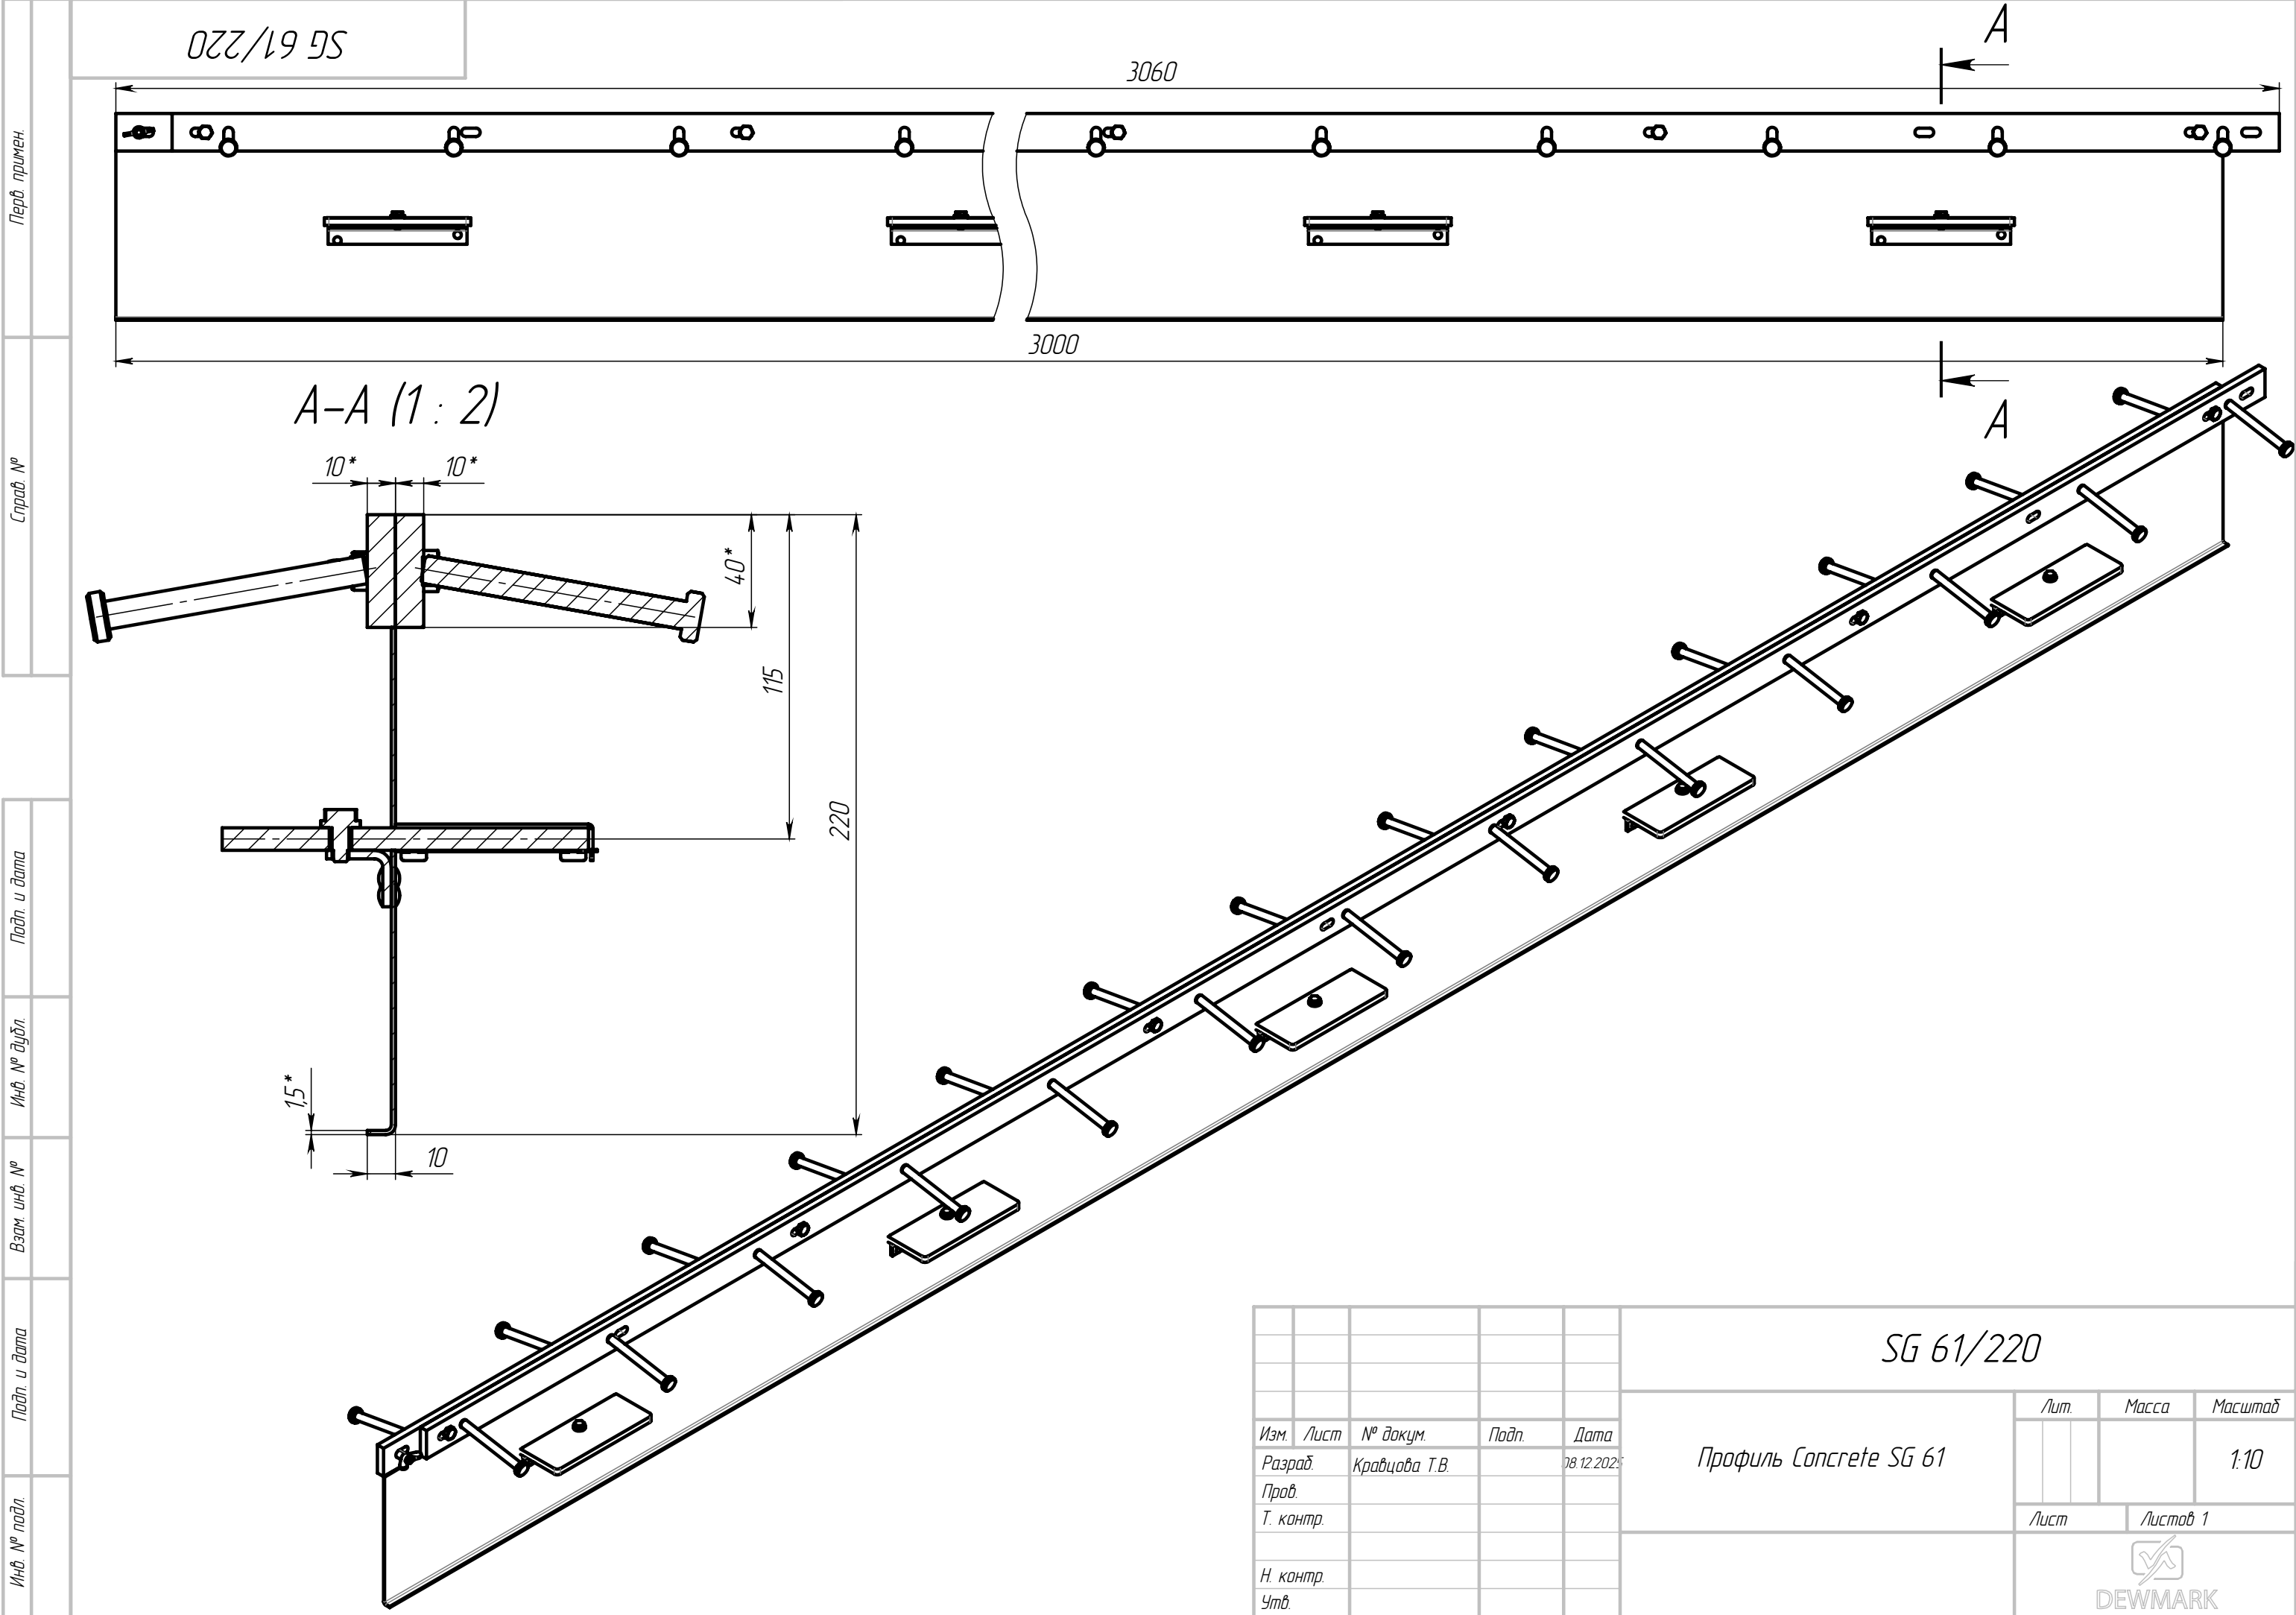

Перв. примен.

Справ. №

Подп. и дата


Инд. № дудл.

Взам. инд. №

Подп. и дата


Инд. № подл.

					SG 61/220				
					Профиль Concrete SG 61	Лит.		Масса	Масштаб
Изм.	Лист	№ докум.	Подп.	Дата					1:10
Разраб.		Кравцова Т.В.		08.12.2025					
Пров.									
Т. контр.									
						Лист		Листов 1	
Н. контр.						 DEWMARK			
Утв.									

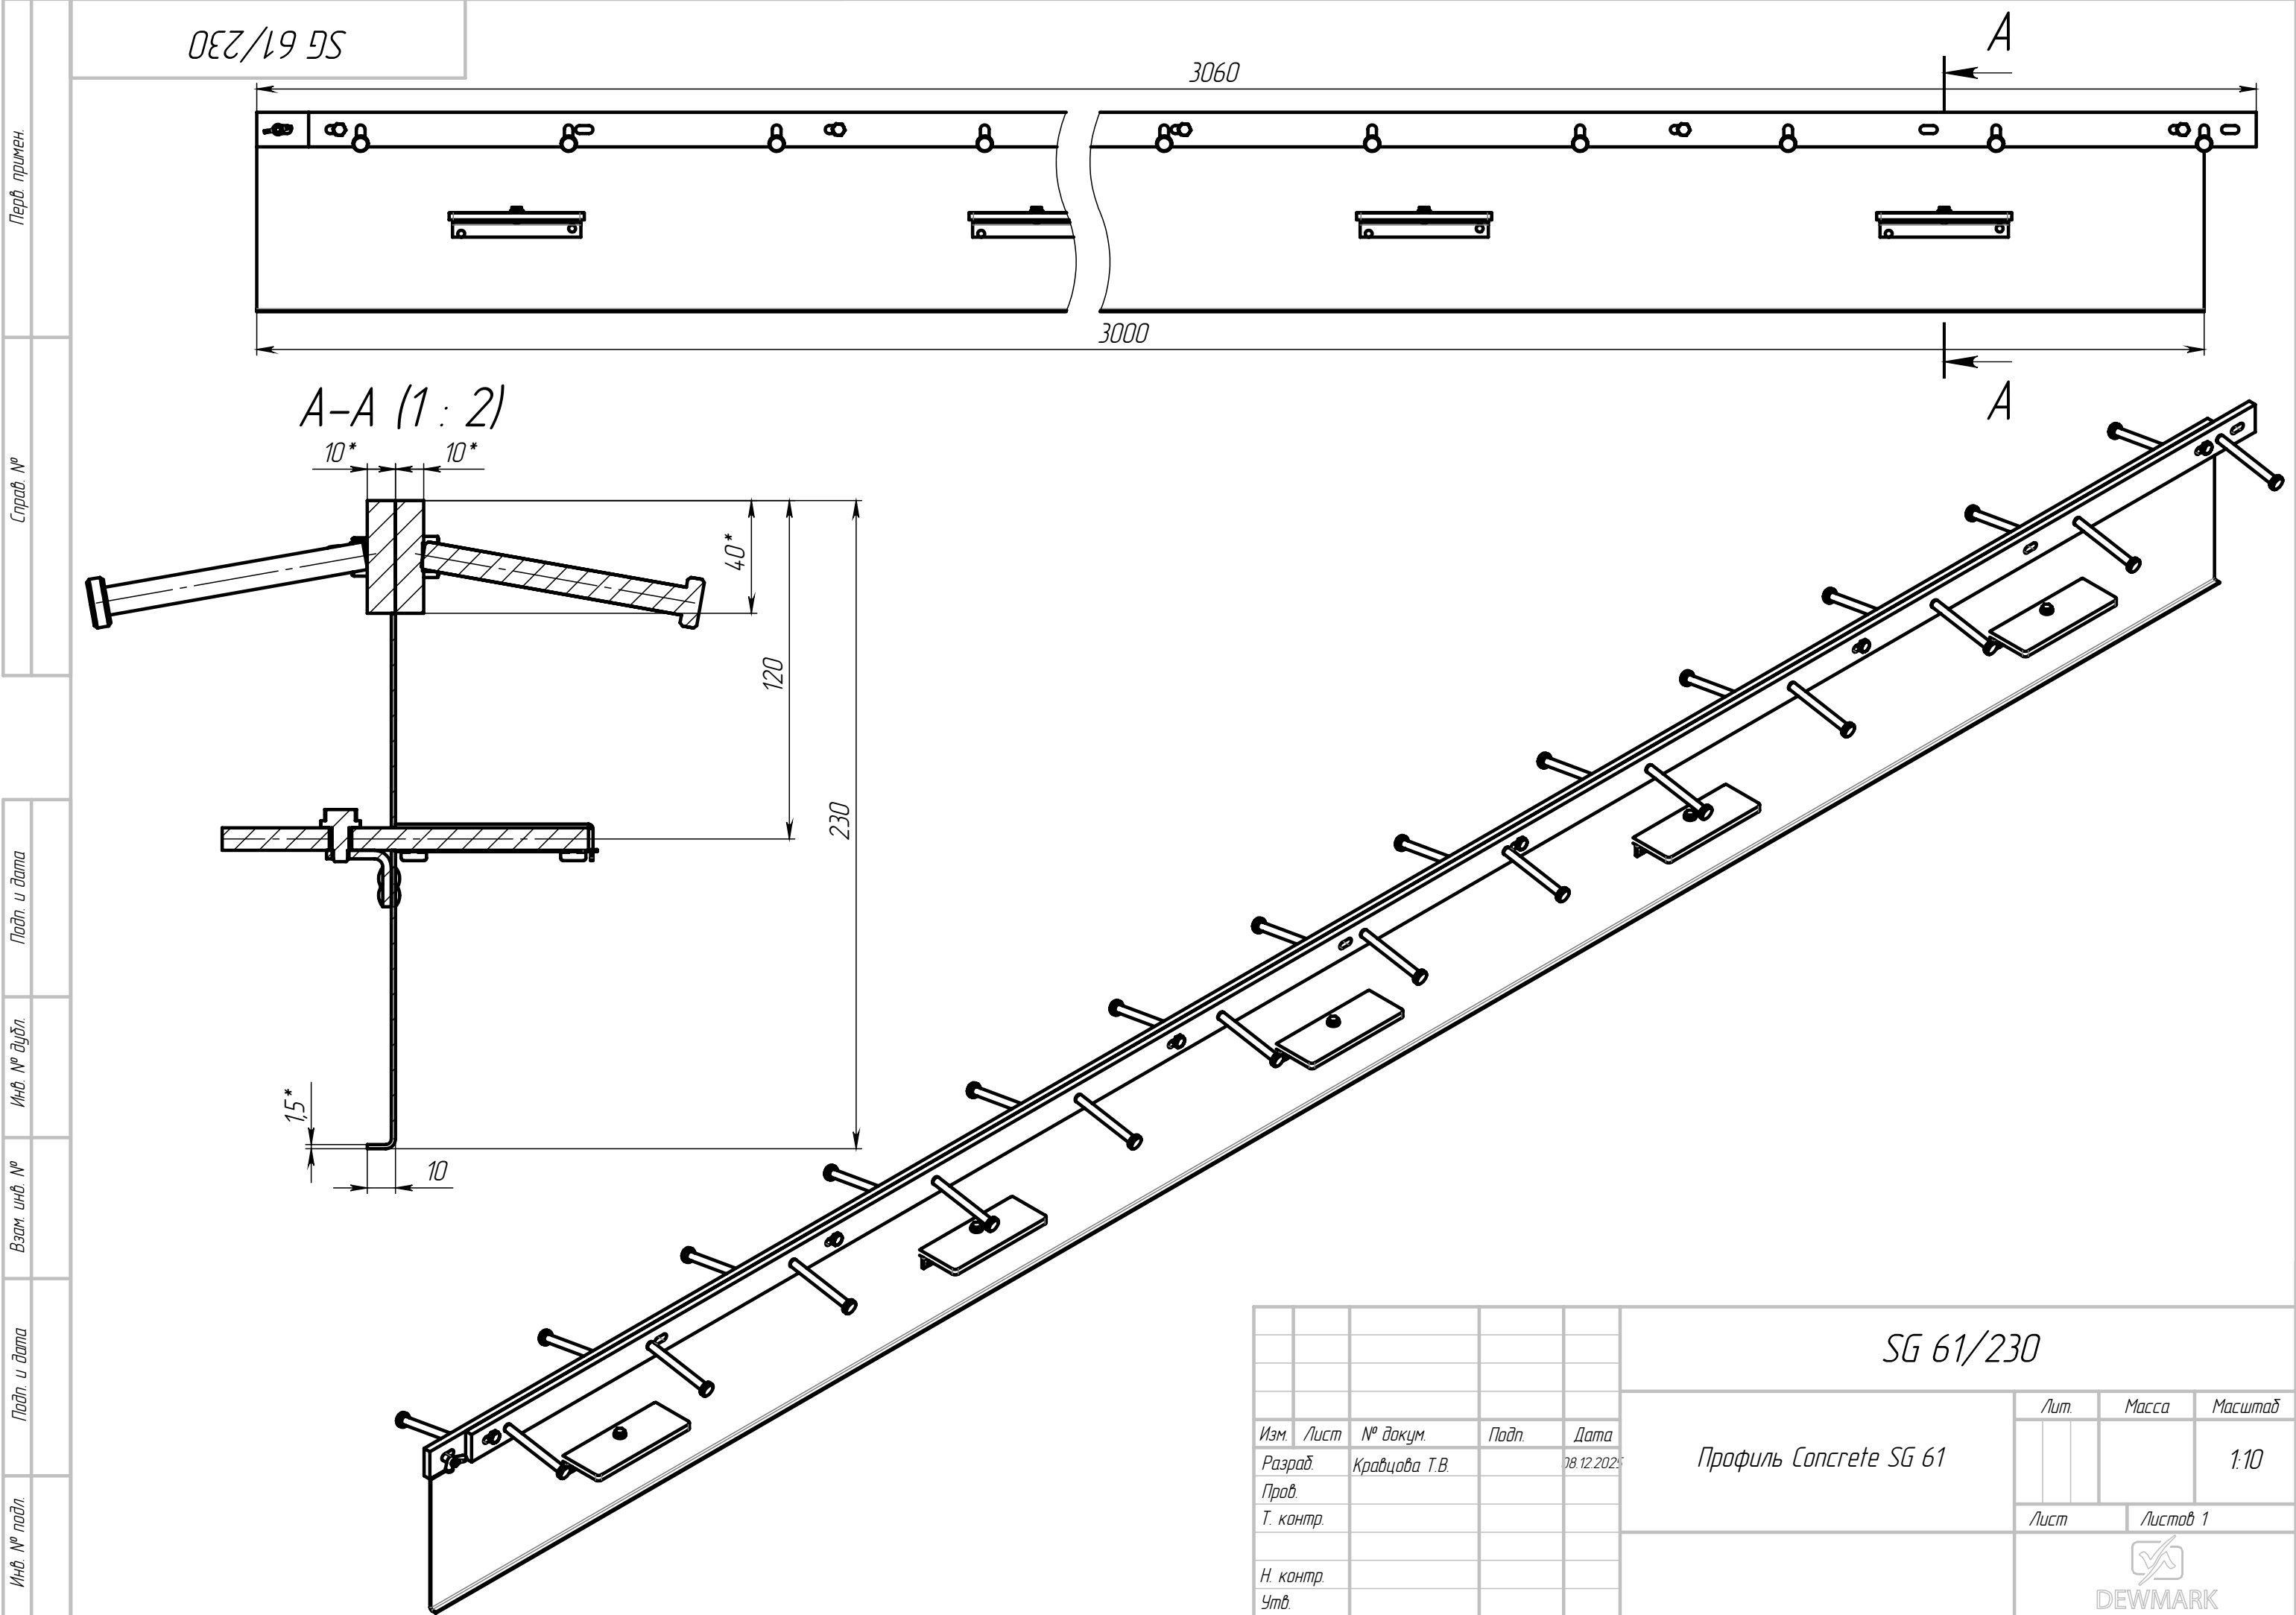


Перб. примен.
Спроб. №
Подп. и дата
Инд. № дудл.
Взам. инд. №
Подп. и дата
Инд. № подл.

					SG 61/230			
					Профиль Concrete SG 61	Лит.	Масса	Масштаб
Изм.	Лист	№ докум.	Подп.	Дата				1:10
Разраб.		Кравцова Т.В.		08.12.2025				
Пров.								
Т. контр.						Лист	Листов 1	
						 DEWMARK		
Н. контр.								
Утв.								

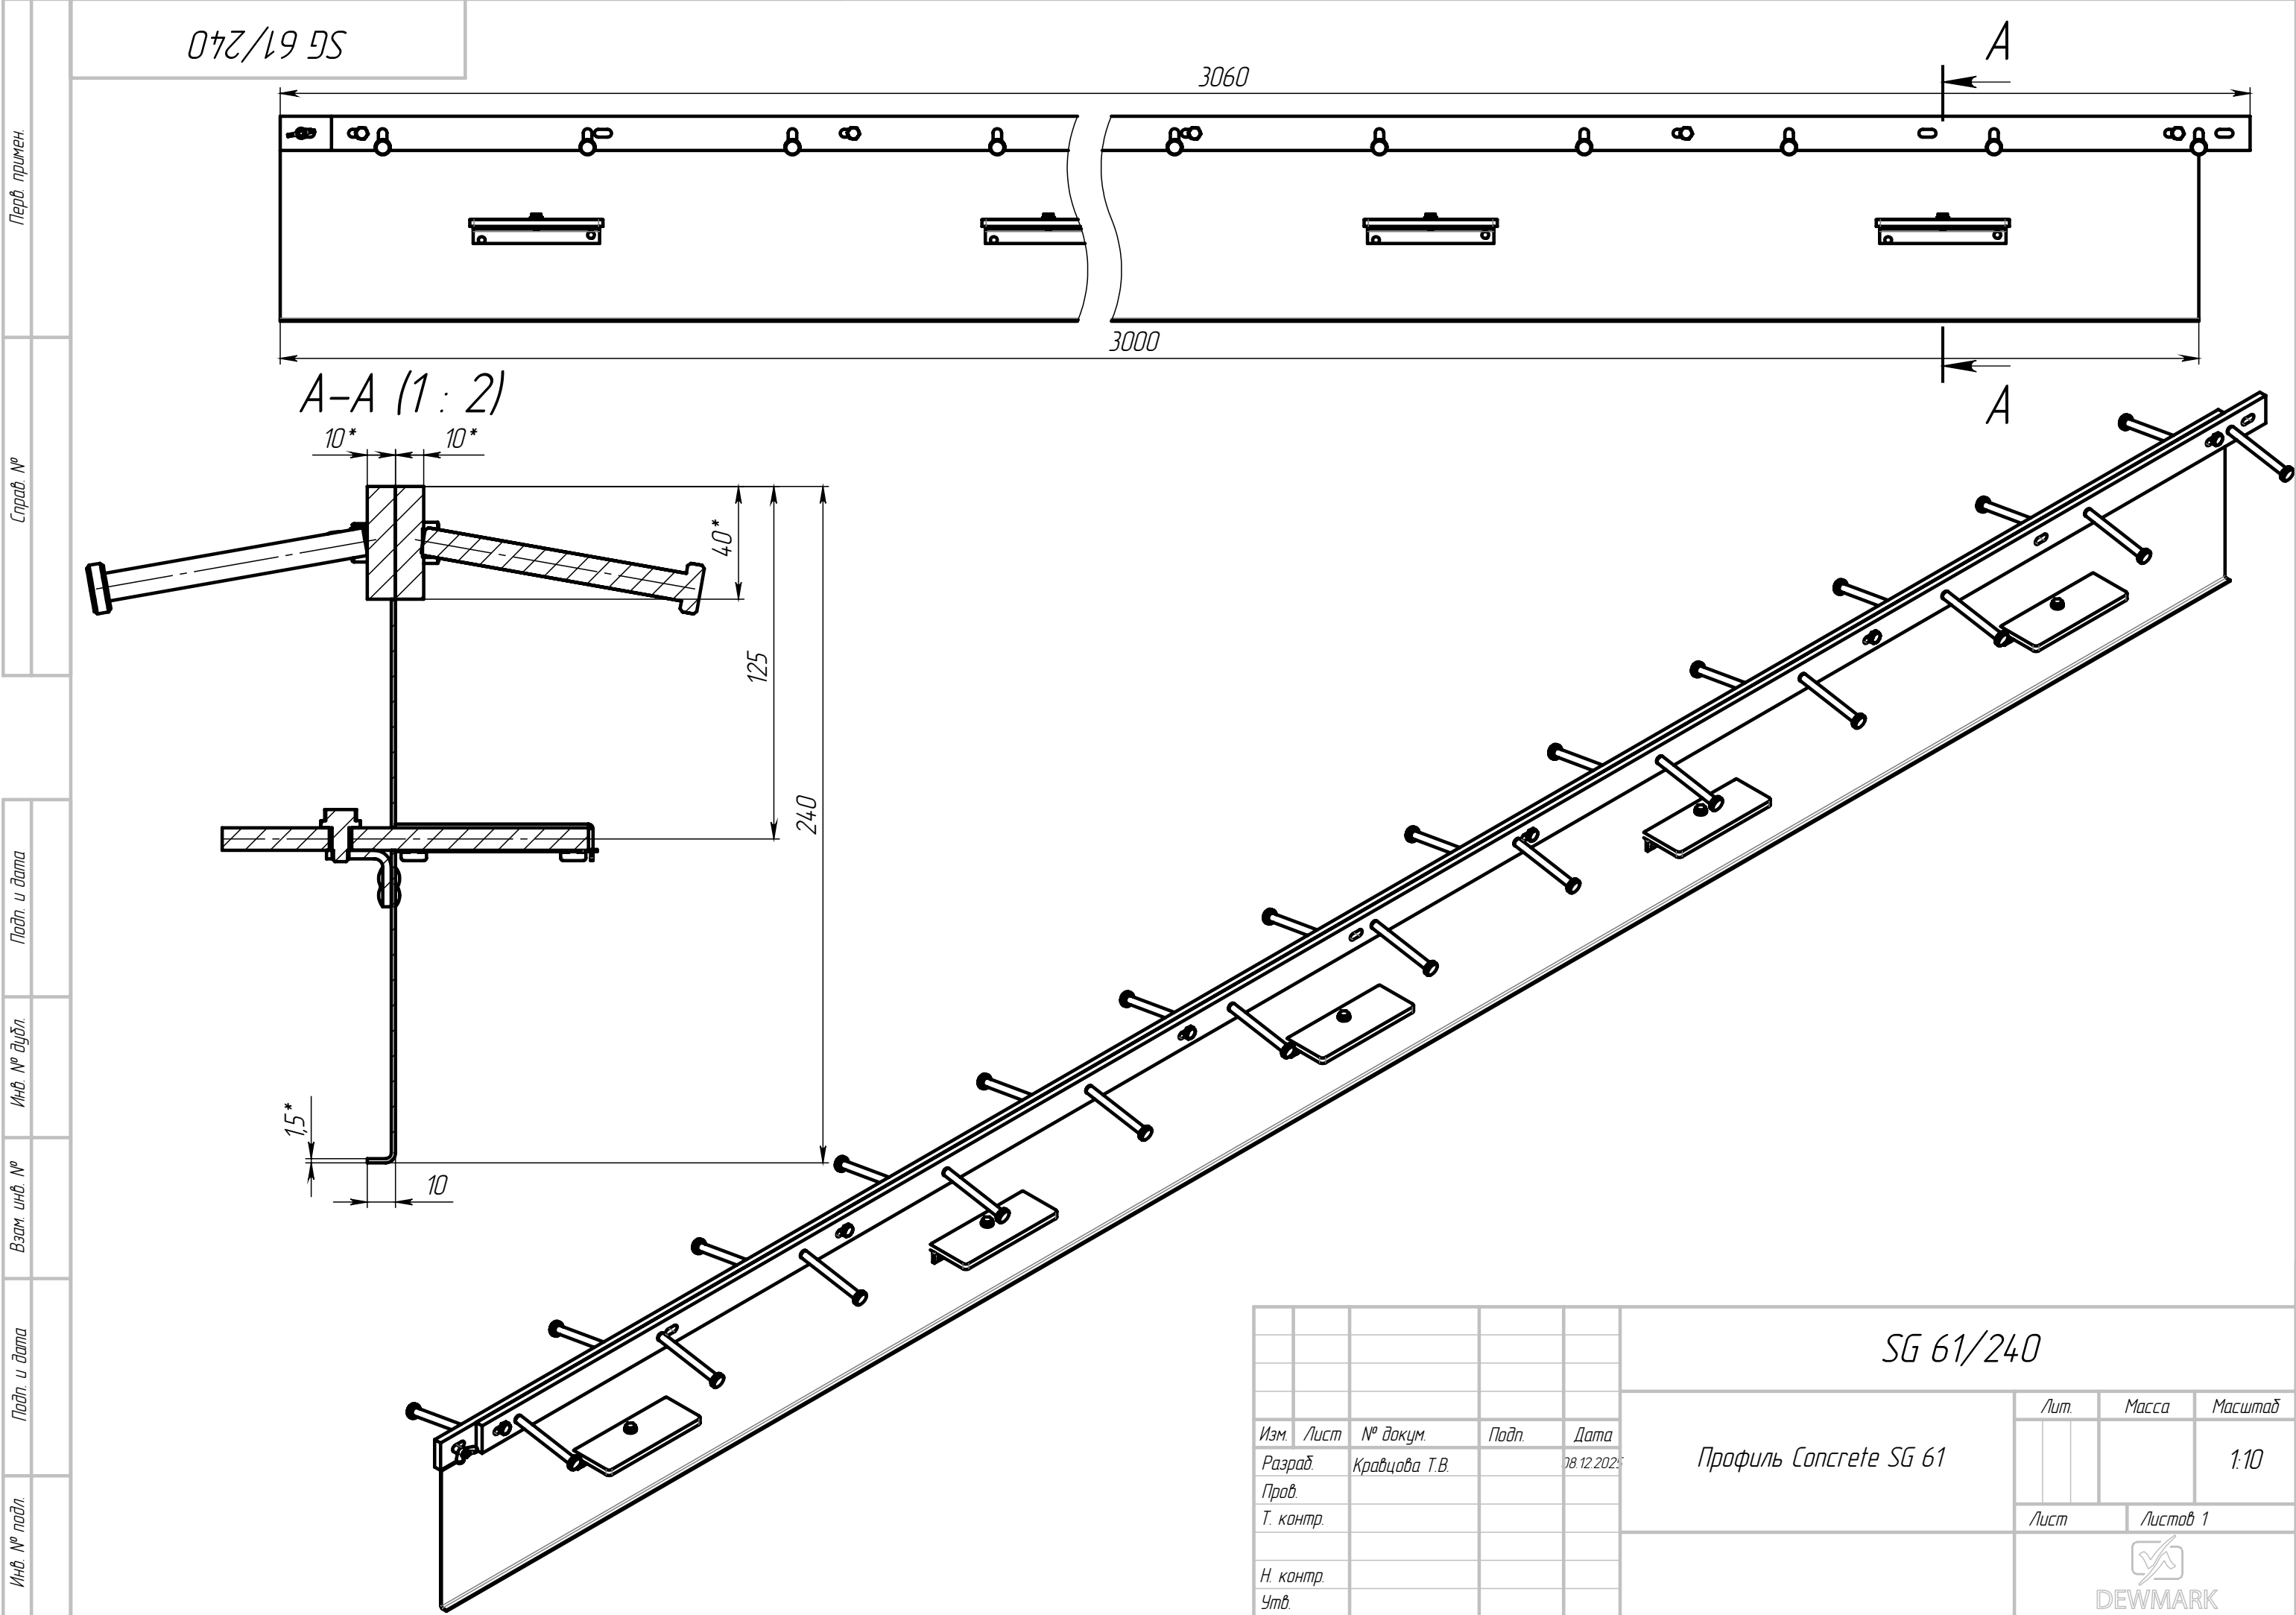

Перв. примен.
Справ. №
Подп. и дата
Изм. № докум.
Взам. инв. №
Подп. и дата
Изм. № подл.

					SG 61/240			
					Профиль Concrete SG 61	Лит.	Масса	Масштаб
Изм.	Лист	№ докум.	Подп.	Дата				1:10
Разраб.		Кравцова Т.В.		08.12.2025				
Пров.								
Т. контр.						Лист	Листов 1	
						 DEWMARK		
Н. контр.								
Утв.								

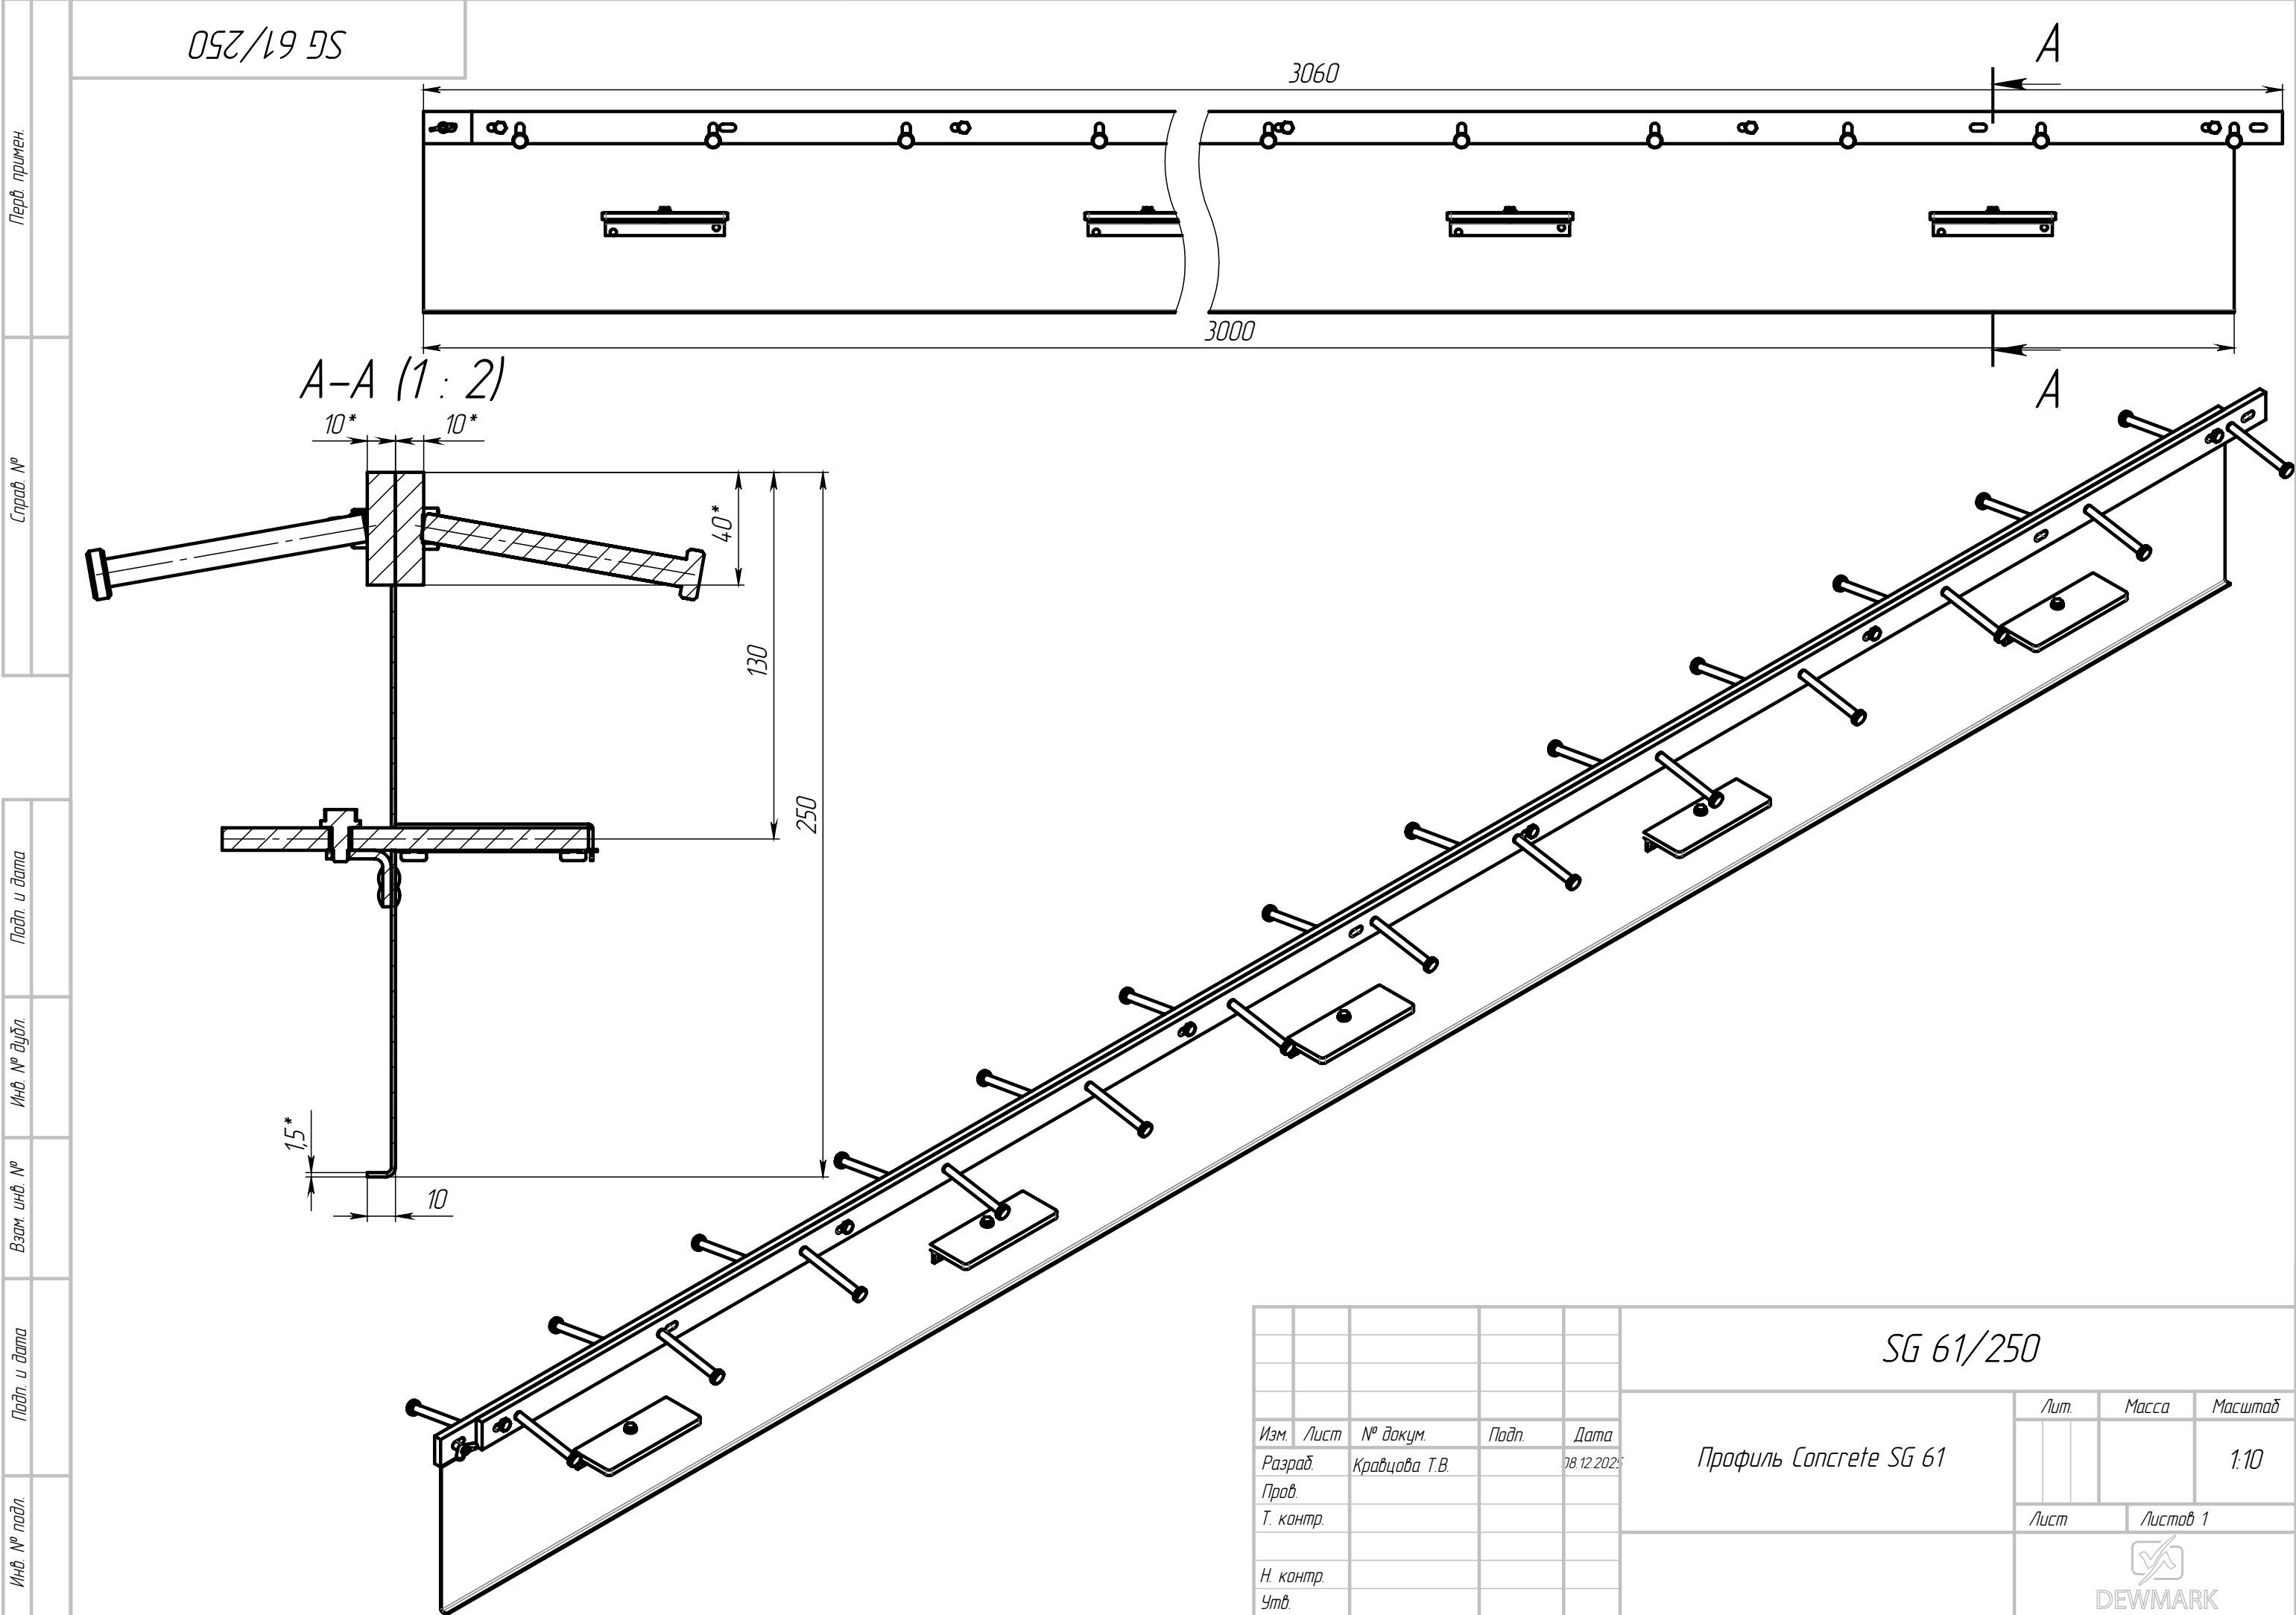

Перв. примен.	
Справ. №	
Подп. и дата	
Инд. № дудл.	
Взам. инд. №	
Подп. и дата	
Инд. № подл.	

					SG 61/250			
					Профиль Concrete SG 61	Лит.	Масса	Масштаб
Изм.	Лист	№ докум.	Подп.	Дата				1:10
Разраб.		Кравцова Т.В.		08.12.2025				
Пров.								
Т. контр.						Лист	Листов 1	
						 DEWMARK		
Н. контр.								
Утв.								

SG 61/250

3060

3000

A-A (1:2)

10*

10*

40*

130

250

1.5*


10

SG 61/250

Профиль Concrete SG 61




Формат А3

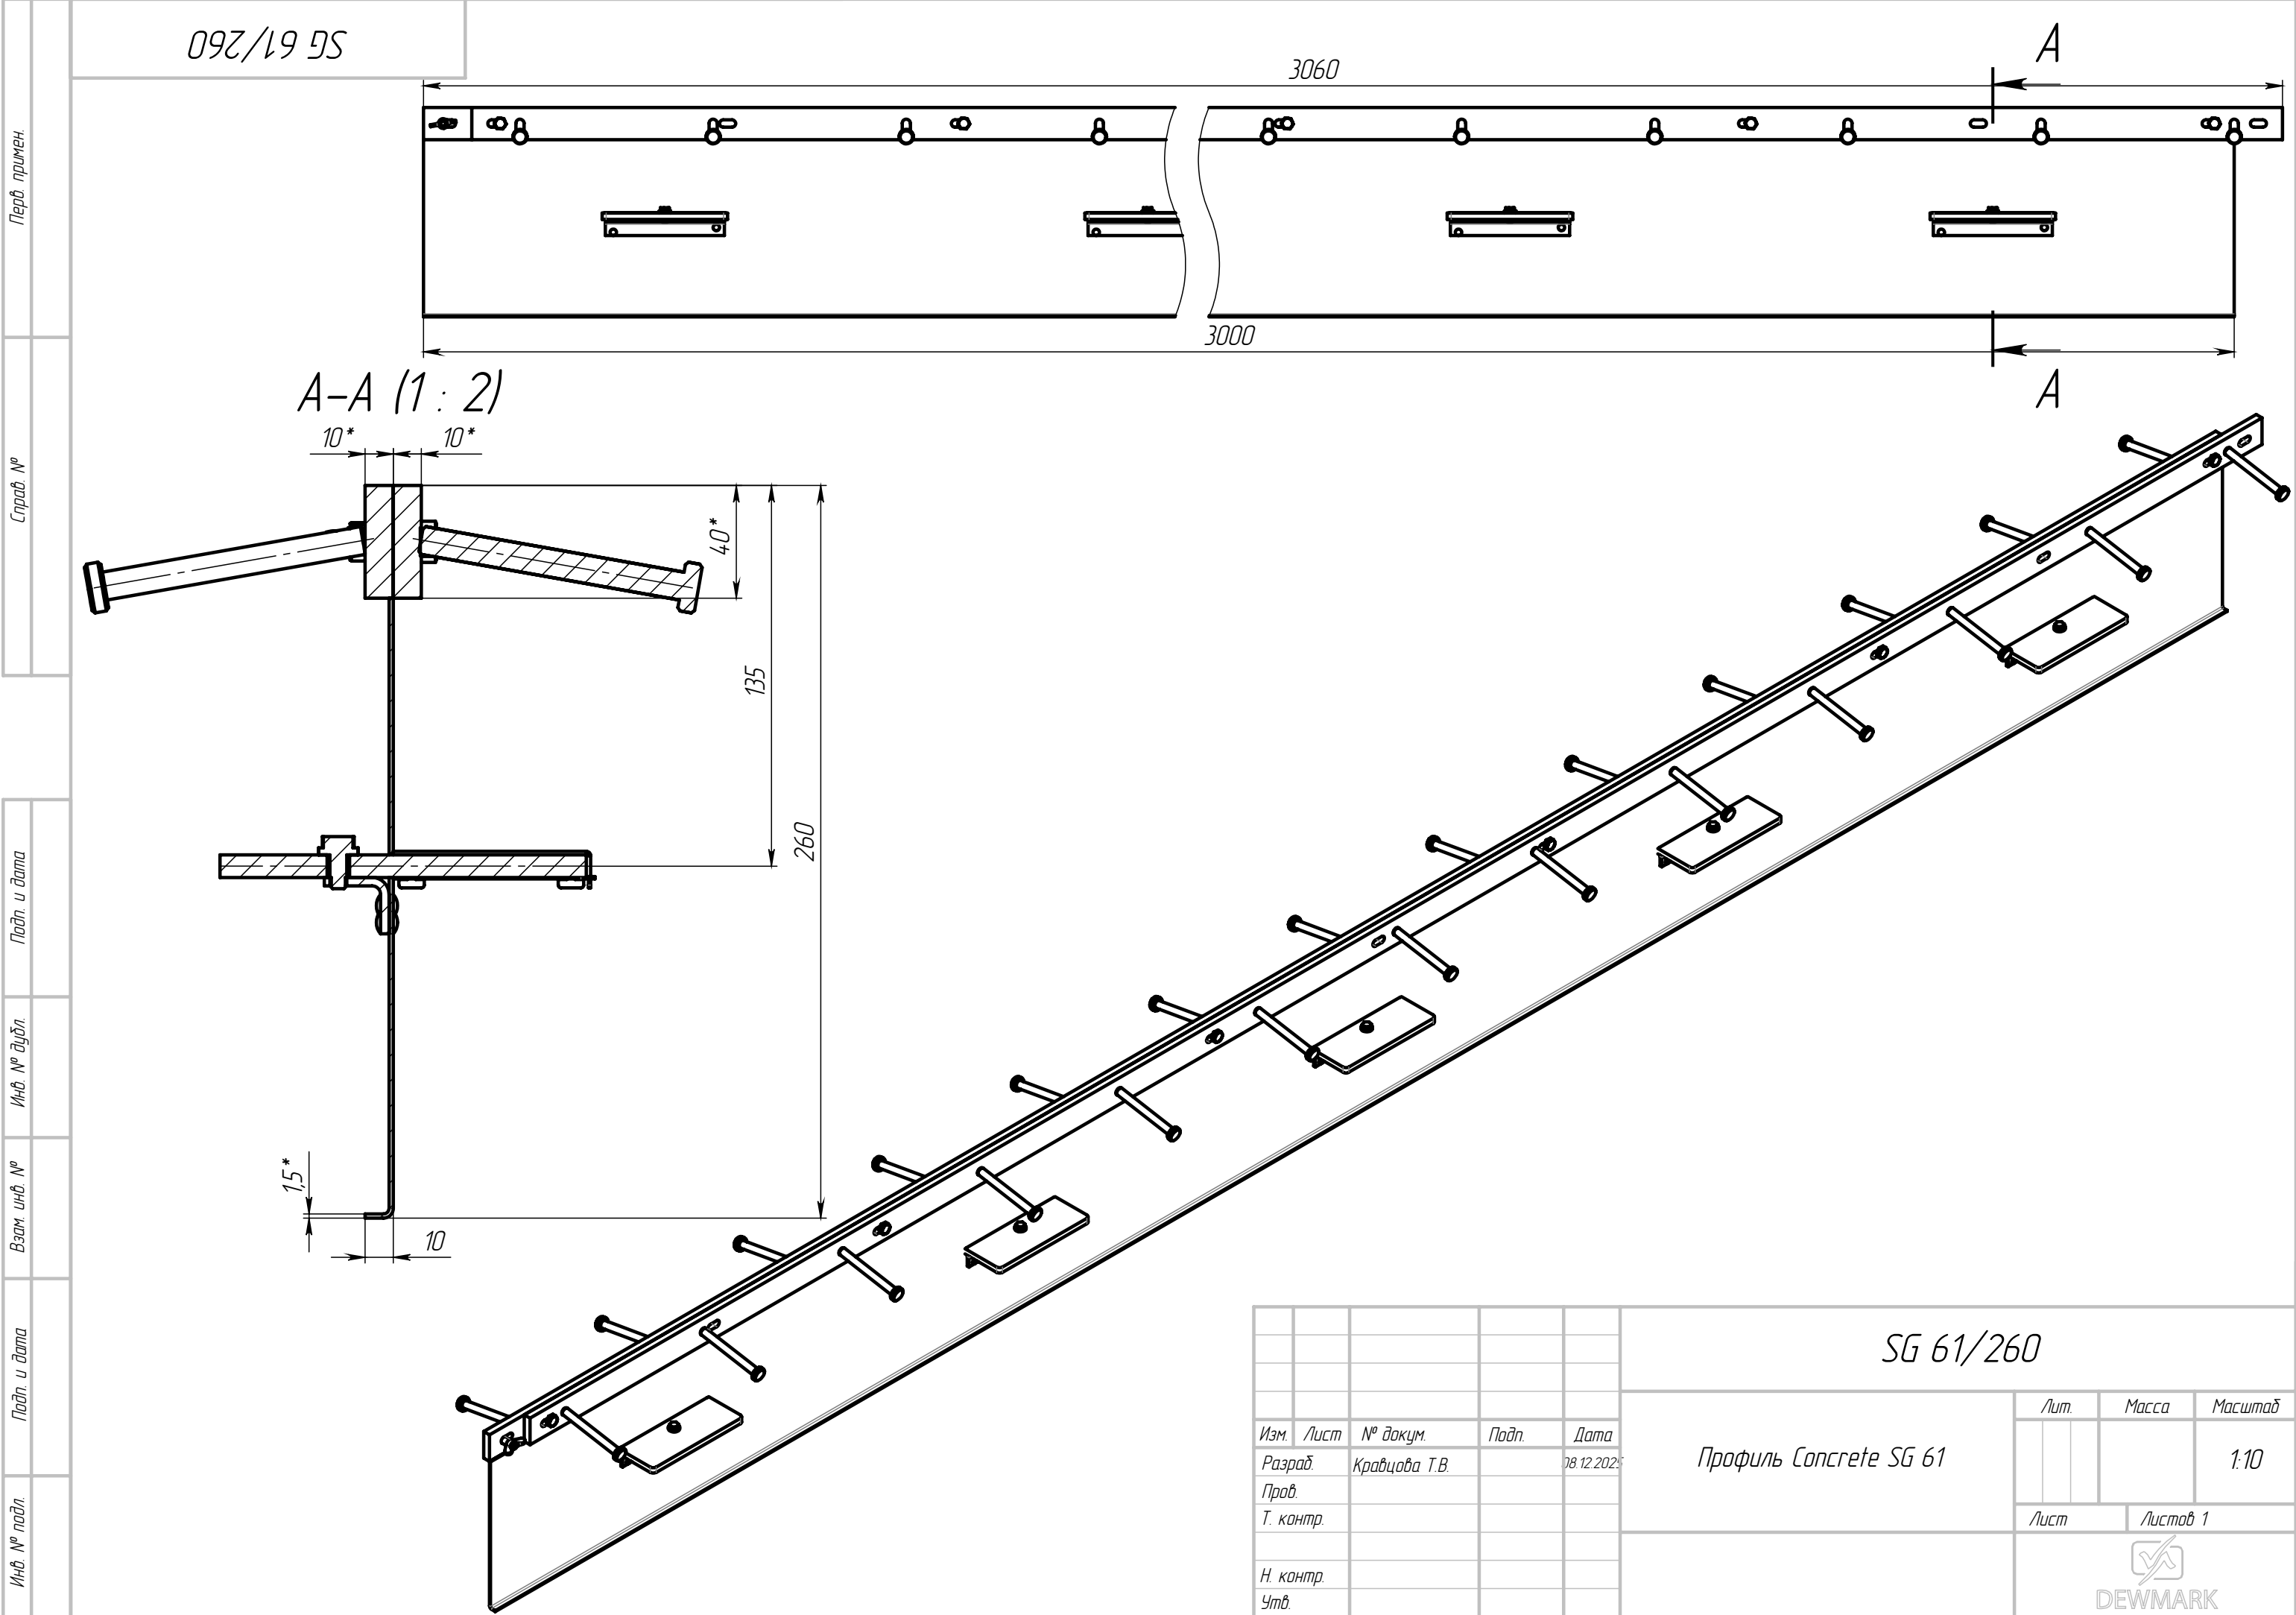


Перв. примен.
Справ. №
Подп. и дата
Изм. № докум.
Взам. инв. №
Подп. и дата
Изм. № подл.

					SG 61/260			
					Профиль Concrete SG 61	Лит.	Масса	Масштаб
Изм.	Лист	№ докум.	Подп.	Дата				1:10
Разраб.		Кравцова Т.В.		08.12.2025				
Пров.								
Т. контр.						Лист	Листов 1	
						 DEWMARK		
Н. контр.								
Утв.								

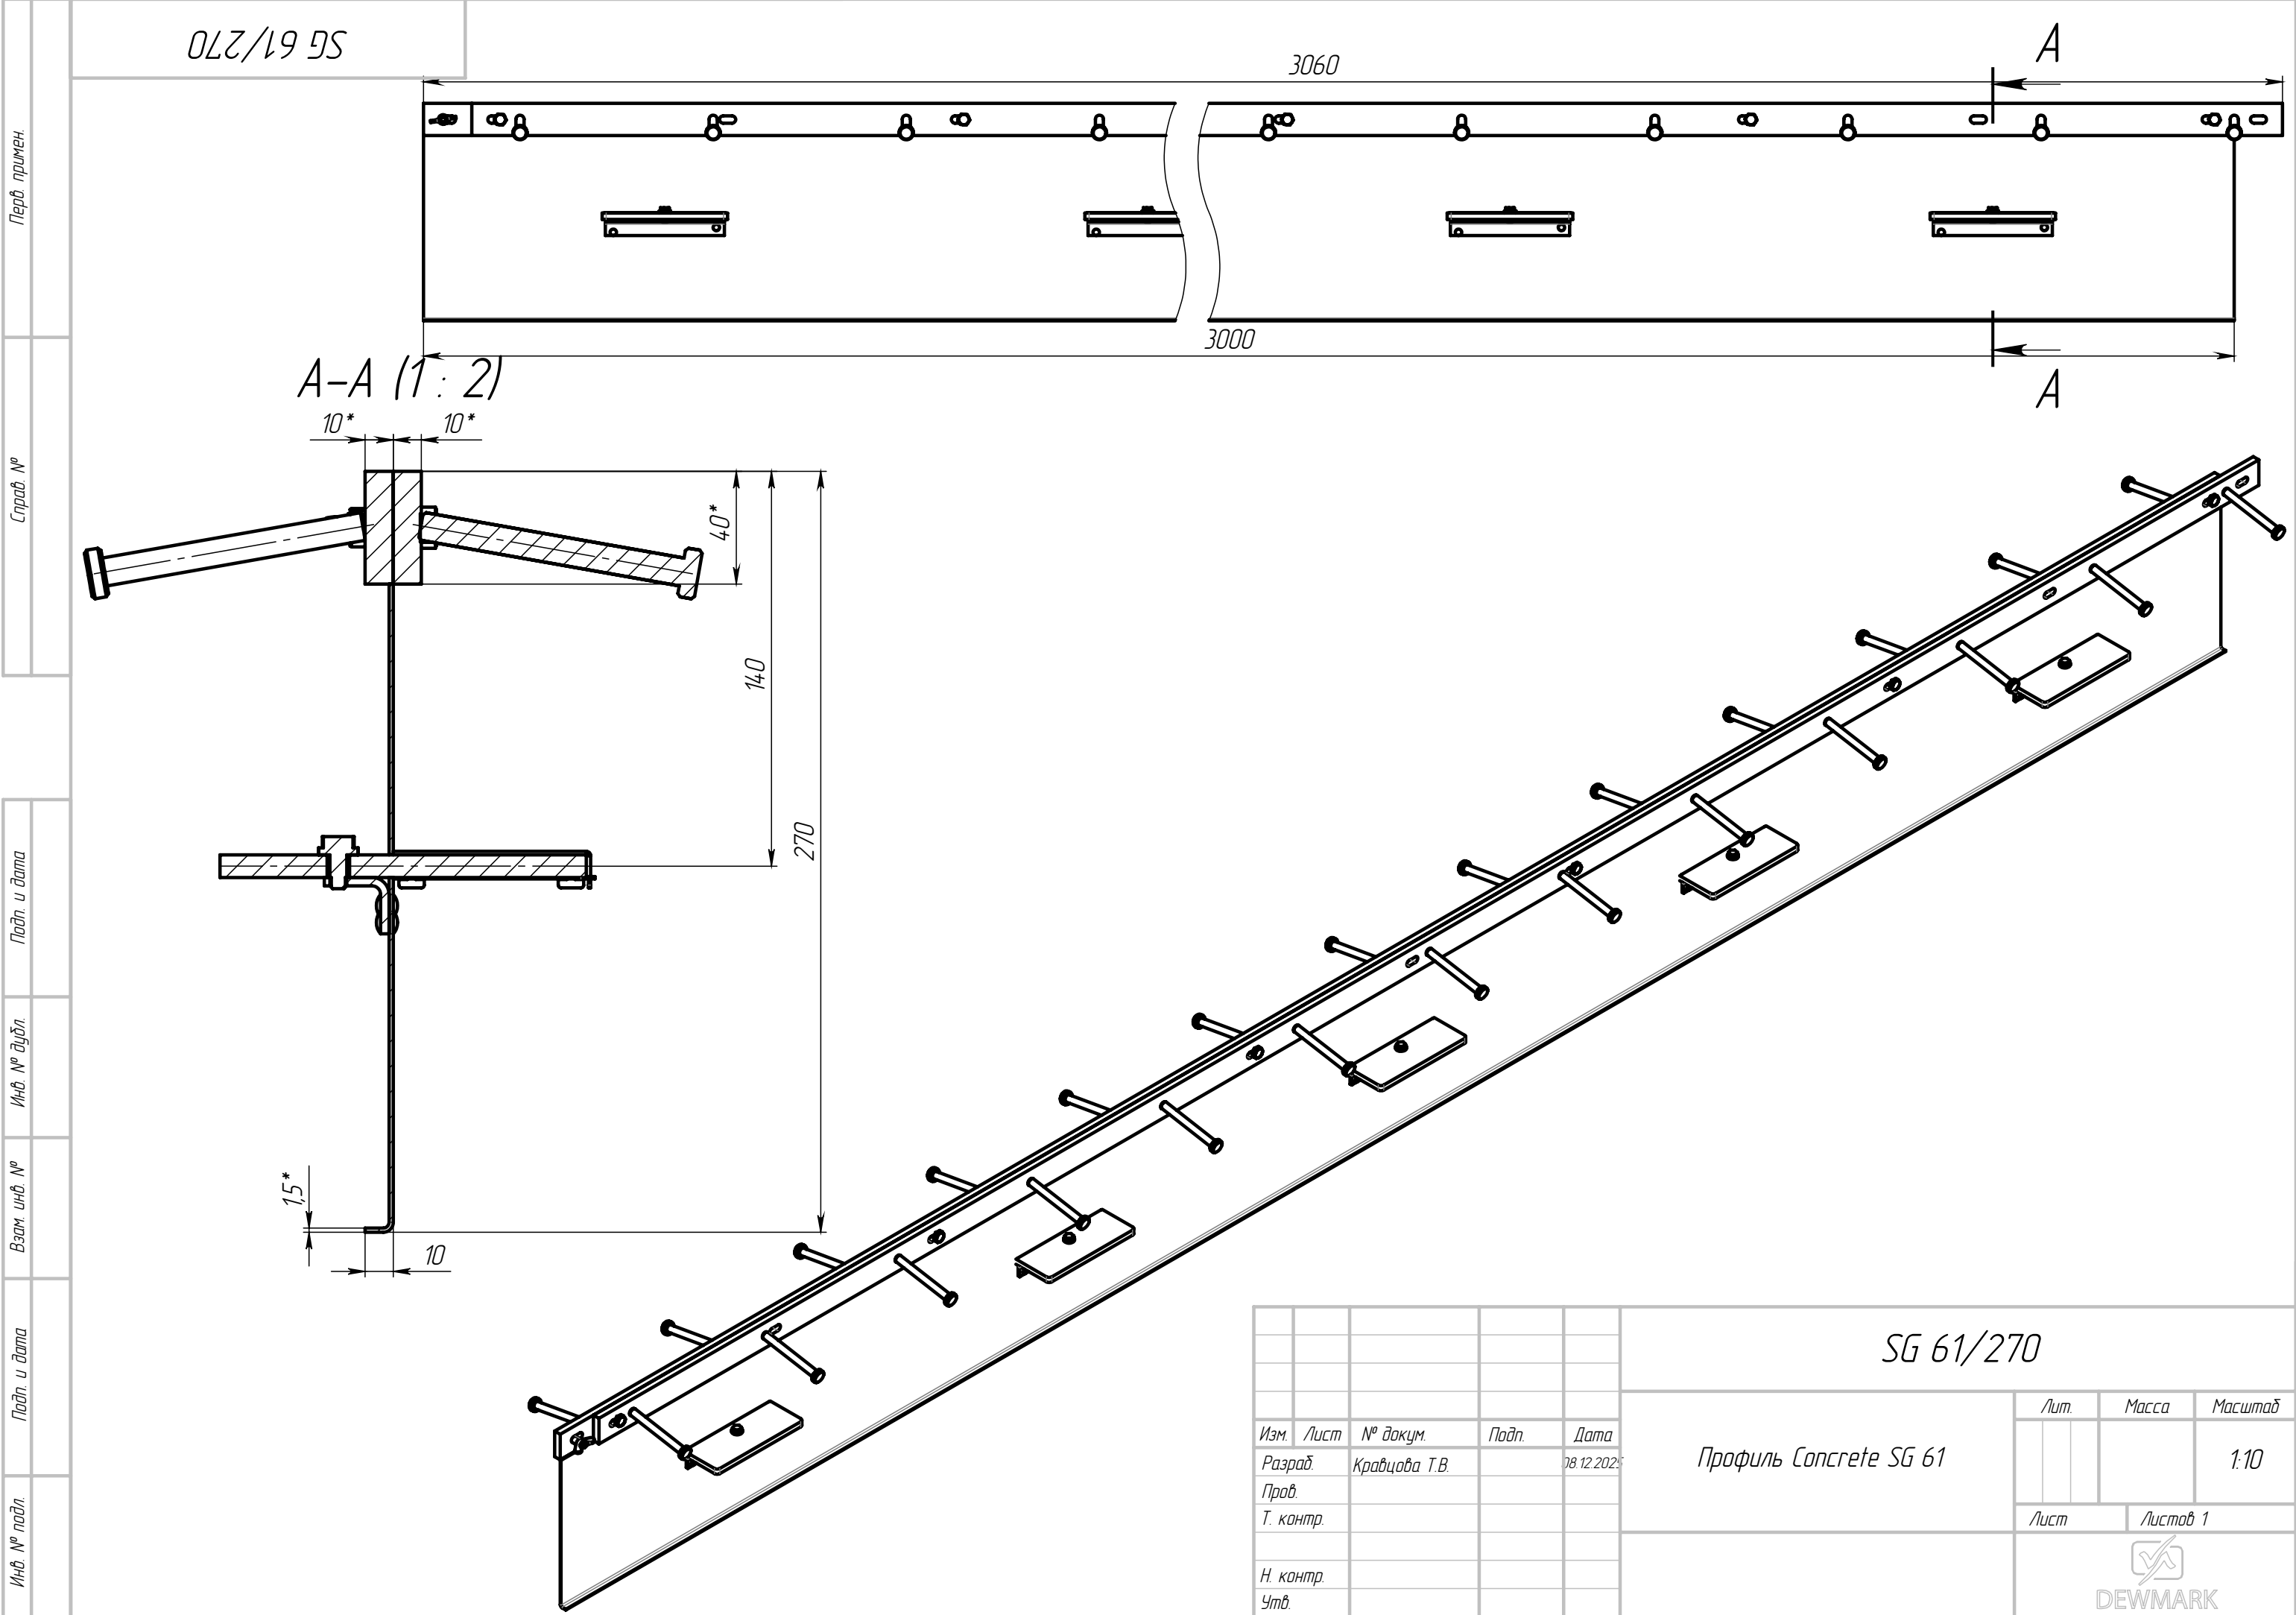

Перб. примен.	
Спроб. №	
Подп. и дата	
Инд. № дудл.	
Взам. инд. №	
Подп. и дата	
Инд. № подл.	

					SG 61/270				
					Профиль Concrete SG 61	Лит.		Масса	Масштаб
Изм.	Лист	№ докум.	Подп.	Дата					1:10
Разраб.		Кравцова Т.В.		08.12.2025					
Пров.									
Т. контр.						Лист		Листов 1	
						 DEWMARK			
Н. контр.									
Утв.									

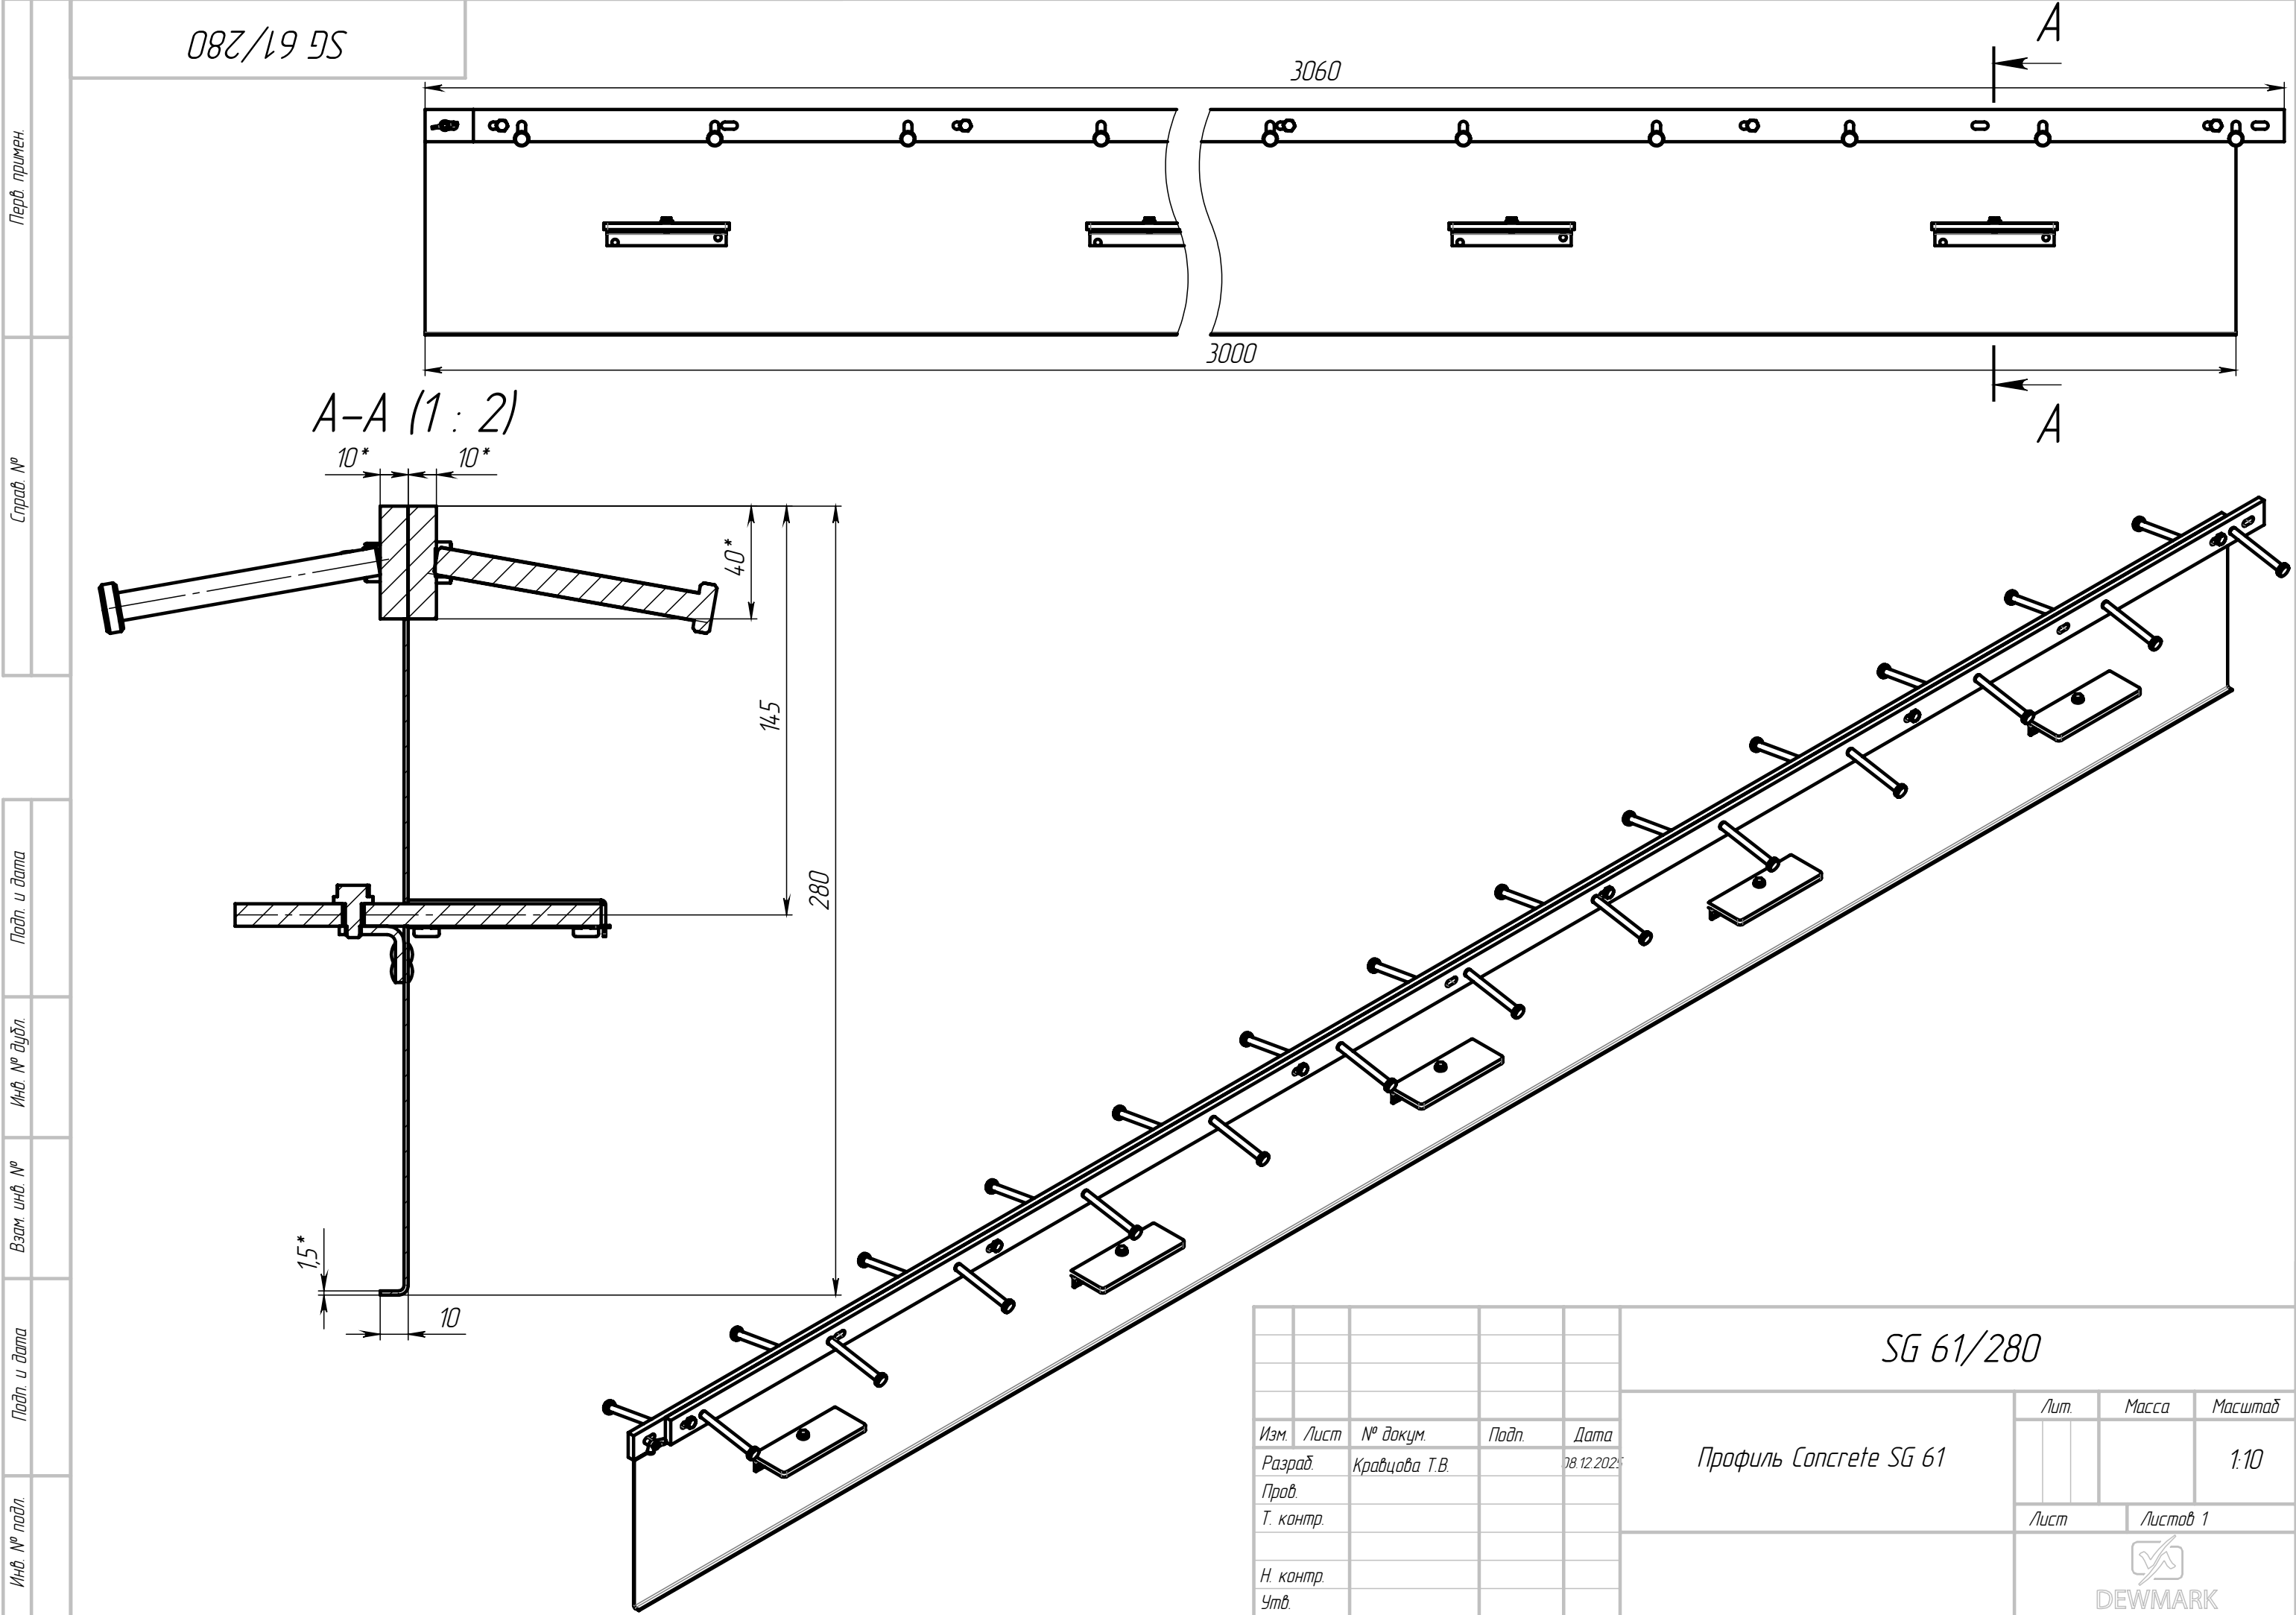

Перб. примен.
Спроб. №
Подп. и дата
Изм. № дудл.
Взам. инв. №
Подп. и дата
Изм. № подл.

					SG 61/280				
					Профиль Concrete SG 61	Лит.		Масса	Масштаб
Изм.	Лист	№ докум.	Подп.	Дата					1:10
Разраб.		Кравцова Т.В.		08.12.2025					
Пров.									
Т. контр.						Лист		Листов 1	
						 DEWMARK			
Н. контр.									
Утв.									